Widmungsverfügung

Widmung von Straßen im Gemeindegebiet Brande-Hörnerkirchen

Entsprechend dem Beschluss der Gemeindevertretung Brande-Hörnerkirchen vom 09.10.2026 wird die Widmung der nachstehend aufgeführten Straßen und Wege für den öffentlichen Verkehr gemäß § 6 des Straßen- und Wegegesetzes des Landes Schleswig-Holstein (StrWG) in der Fassung vom 25. November 2003 (GVOBl. S. 631), zuletzt geändert durch Gesetz vom 11.12.2025 (GVOBl. 2025 Nr. 168), verfügt.

Gemäß § 3 Abs. 1 des Straßen- und Wegegesetzes wird die folgenden Straße als **Gemeindestraße** (Ortsstraße gemäß § 3 Abs. 1 Nr. 3 Buchst. a) StrWG) eingestuft:

Hegebusch
Gemarkung Bokelseß, Flur 2, Teilfläche Flurstück 537 und Flurstück 539 und Gemarkung Brande-Hörnerkirchen, Flur 4, Flurstück 4, Flurstück 521, entsprechend der Markierung im Lageplan (Anlage 1 zu dieser Verfügung).

Gemäß § 3 Abs. 1 des Straßen- und Wegegesetzes wird die folgenden Straße als **sonstige öffentliche Straße** (beschränkt öffentliche Straße/selbständiger Geh- und Radweg) gemäß § 3 Abs. 1 Nr. 4 Buchst. b) StrWG) eingestuft:

1. **Weg vom Hegebusch Richtung Bahnhofstraße**
Gemarkung Bokelseß, Flur 2, Flurstück 535, entsprechend der Markierung im Lageplan (Anlage 2 zu dieser Verfügung).

2. **Weg vom Hegebusch Richtung Lindenstraße**
Gemarkung Bokelseß, Flur 2, Teilfläche Flurstück 537, entsprechend der Markierung im Lageplan (Anlage 3 zu dieser Verfügung).

Die Gemeinde Brande-Hörnerkirchen ist jeweils Trägerin der Straßenbaulast und Eigentümerin der den Straßen und Wegen dienenden Grundstücke.

Die Wirksamkeit der Widmung der Straßen und Wege für den öffentlichen Verkehr tritt einen Tag nach der öffentlichen Bekanntgabe der Widmungsverfügung ein.


Rechtsbehelfsbelehrung:
Gegen diese Widmungsverfügung kann innerhalb eines Monats nach der öffentlichen Bekanntmachung Widerspruch erhoben werden. Der Widerspruch ist beim Amt Hörnerkirchen, Der Amtsvorsteher, Am Markt 1, 25355 Barmstedt, schriftlich oder mündlich zur Niederschrift einzulegen.


Barmstedt, 27.10.2026

Gemeinde Brande-Hörnerkirchen
Der Bürgermeister

gez. Riepen

Anlage 1 zur Widmungsverfügung vom 27.10.2026

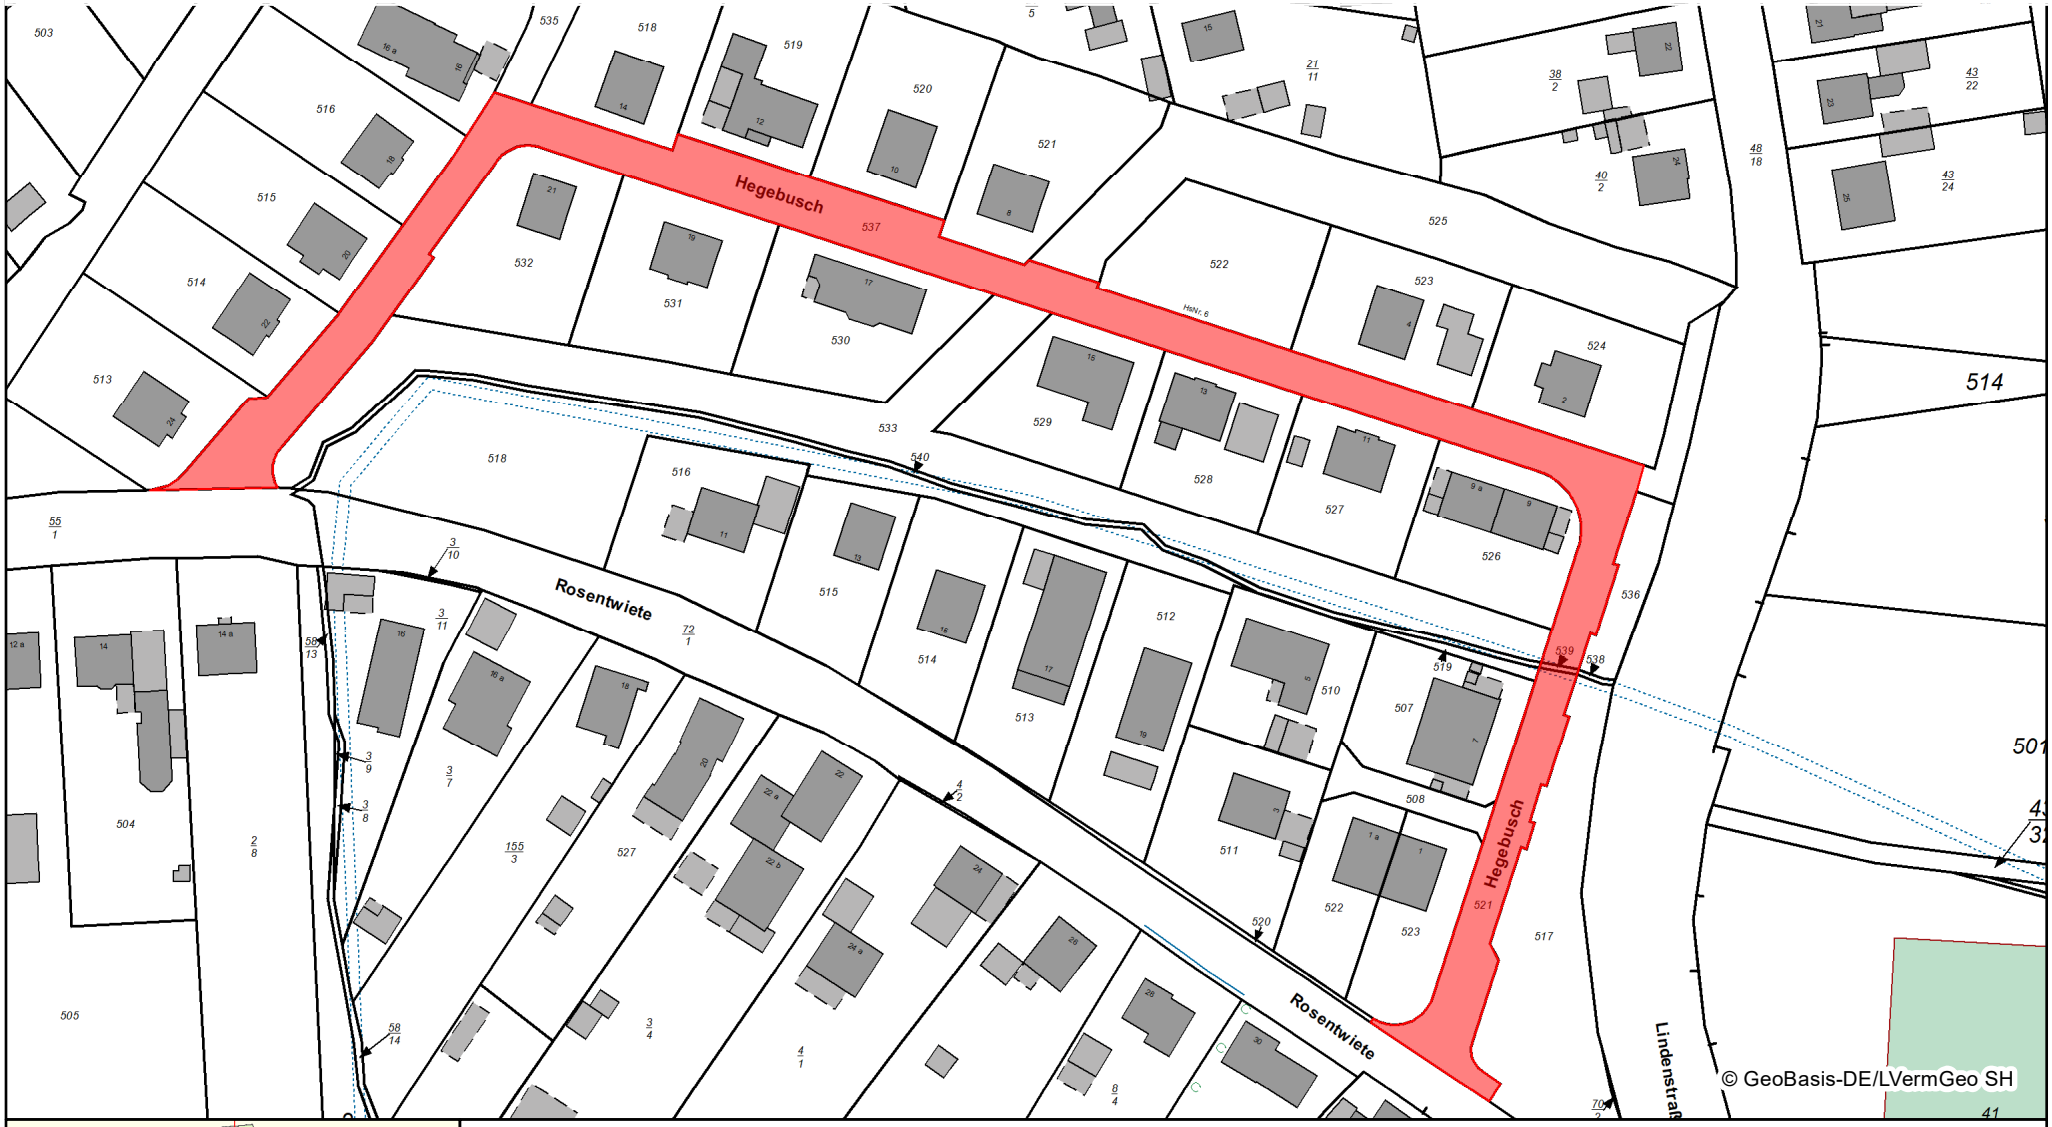

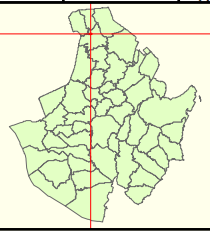

Heegebusch

Erstellt für Maßstab 1:1 389

0 0,08 km

Ersteller Herr Lentfer


Erstellungsdatum 01.10.2026


N

Stadt Barmstedt
Am Markt 1
25355 Barmstedt

nicht amtlicher Kartenauszug

Anlage 2 zur Widmungsverfügung vom 27.10.2026

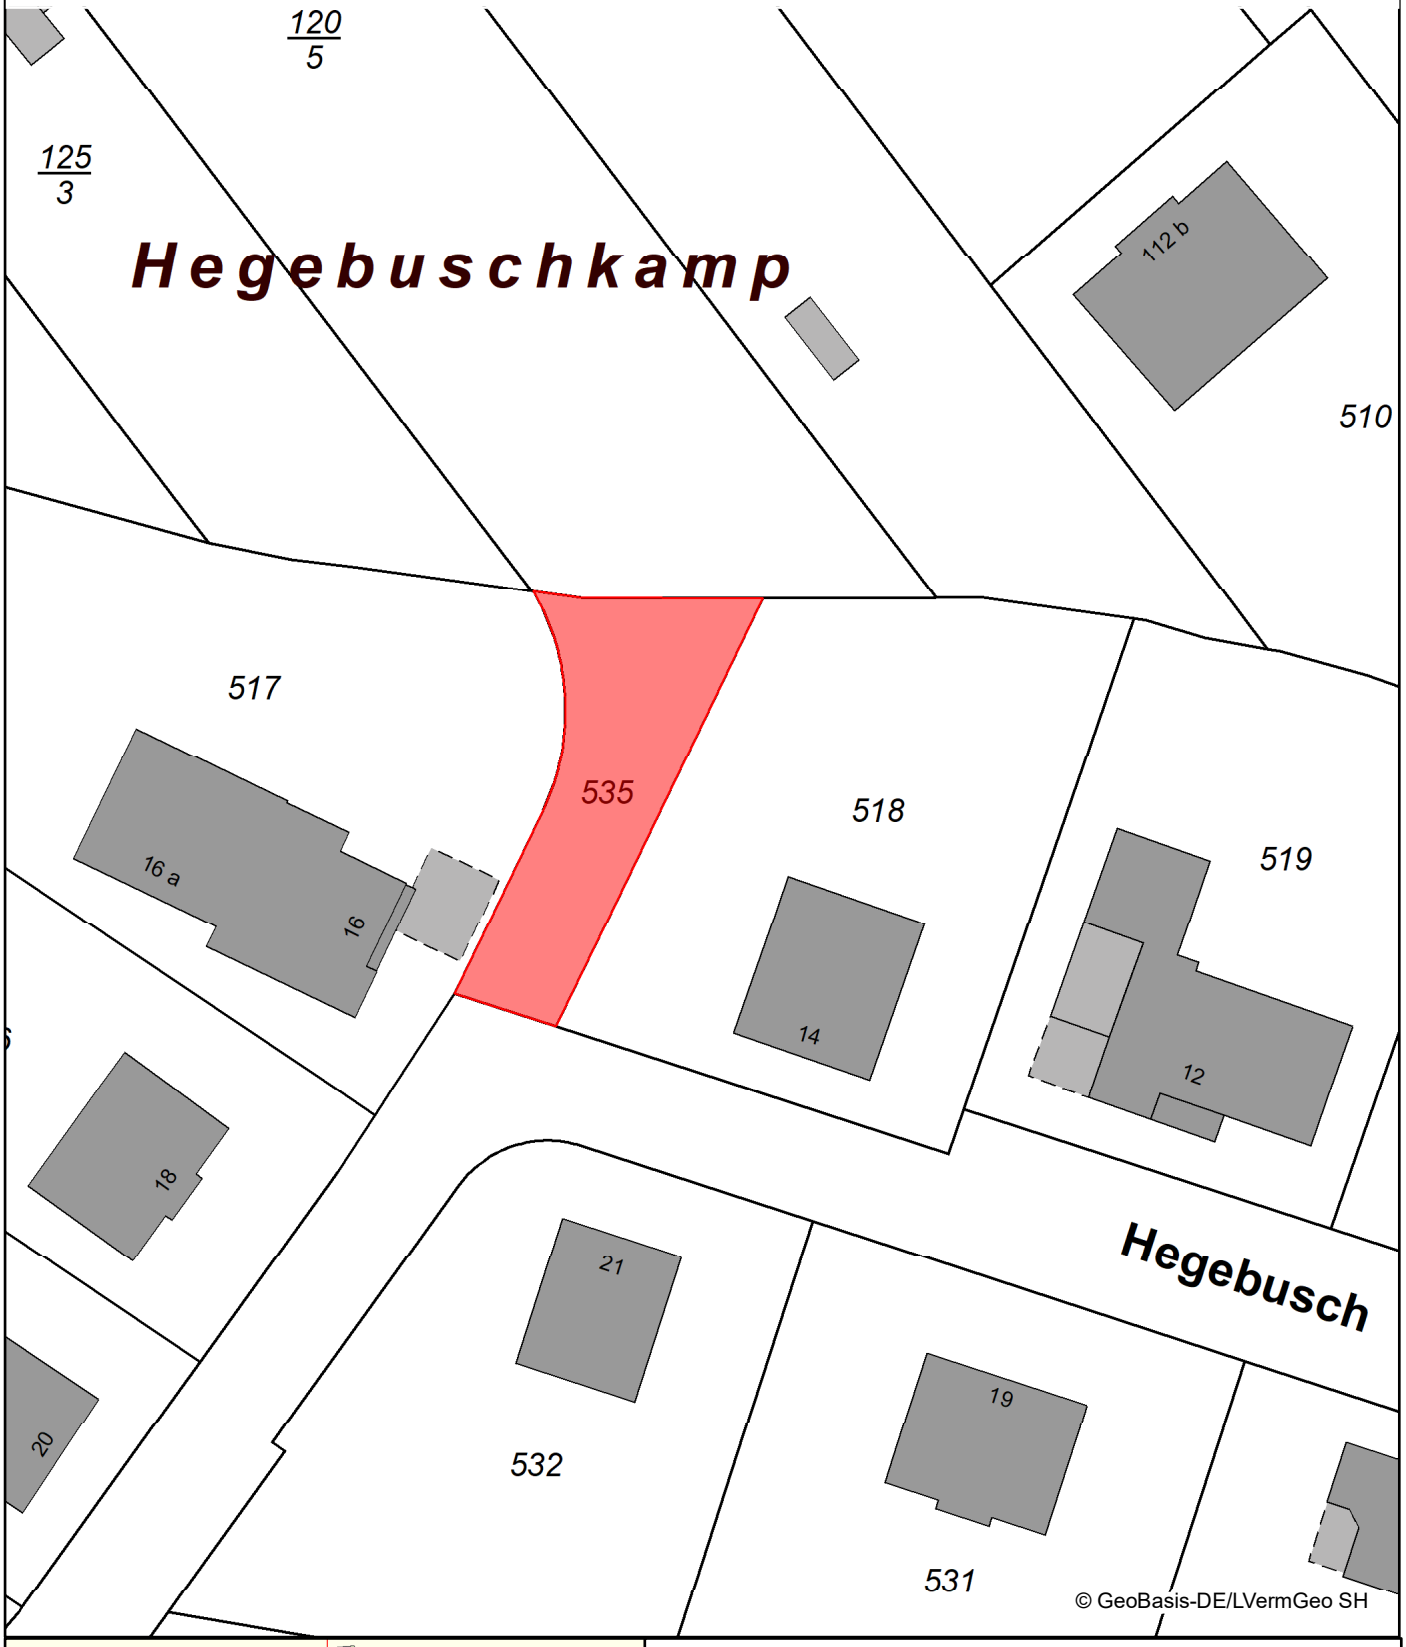

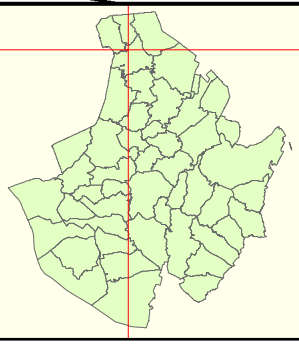

Heegebsuch Weg Richtung Bahnhofstraße

Erstellt für Maßstab 1:500

0 28 m

N


Ersteller Herr Lentfer


Erstellungsdatum 01.10.2026

Stadt Barmstedt
Am Markt 1
25355 Barmstedt

nicht amtlicher Kartenauszug

Anlage 3 zur Widmungsverfügung vom 27.10.2026

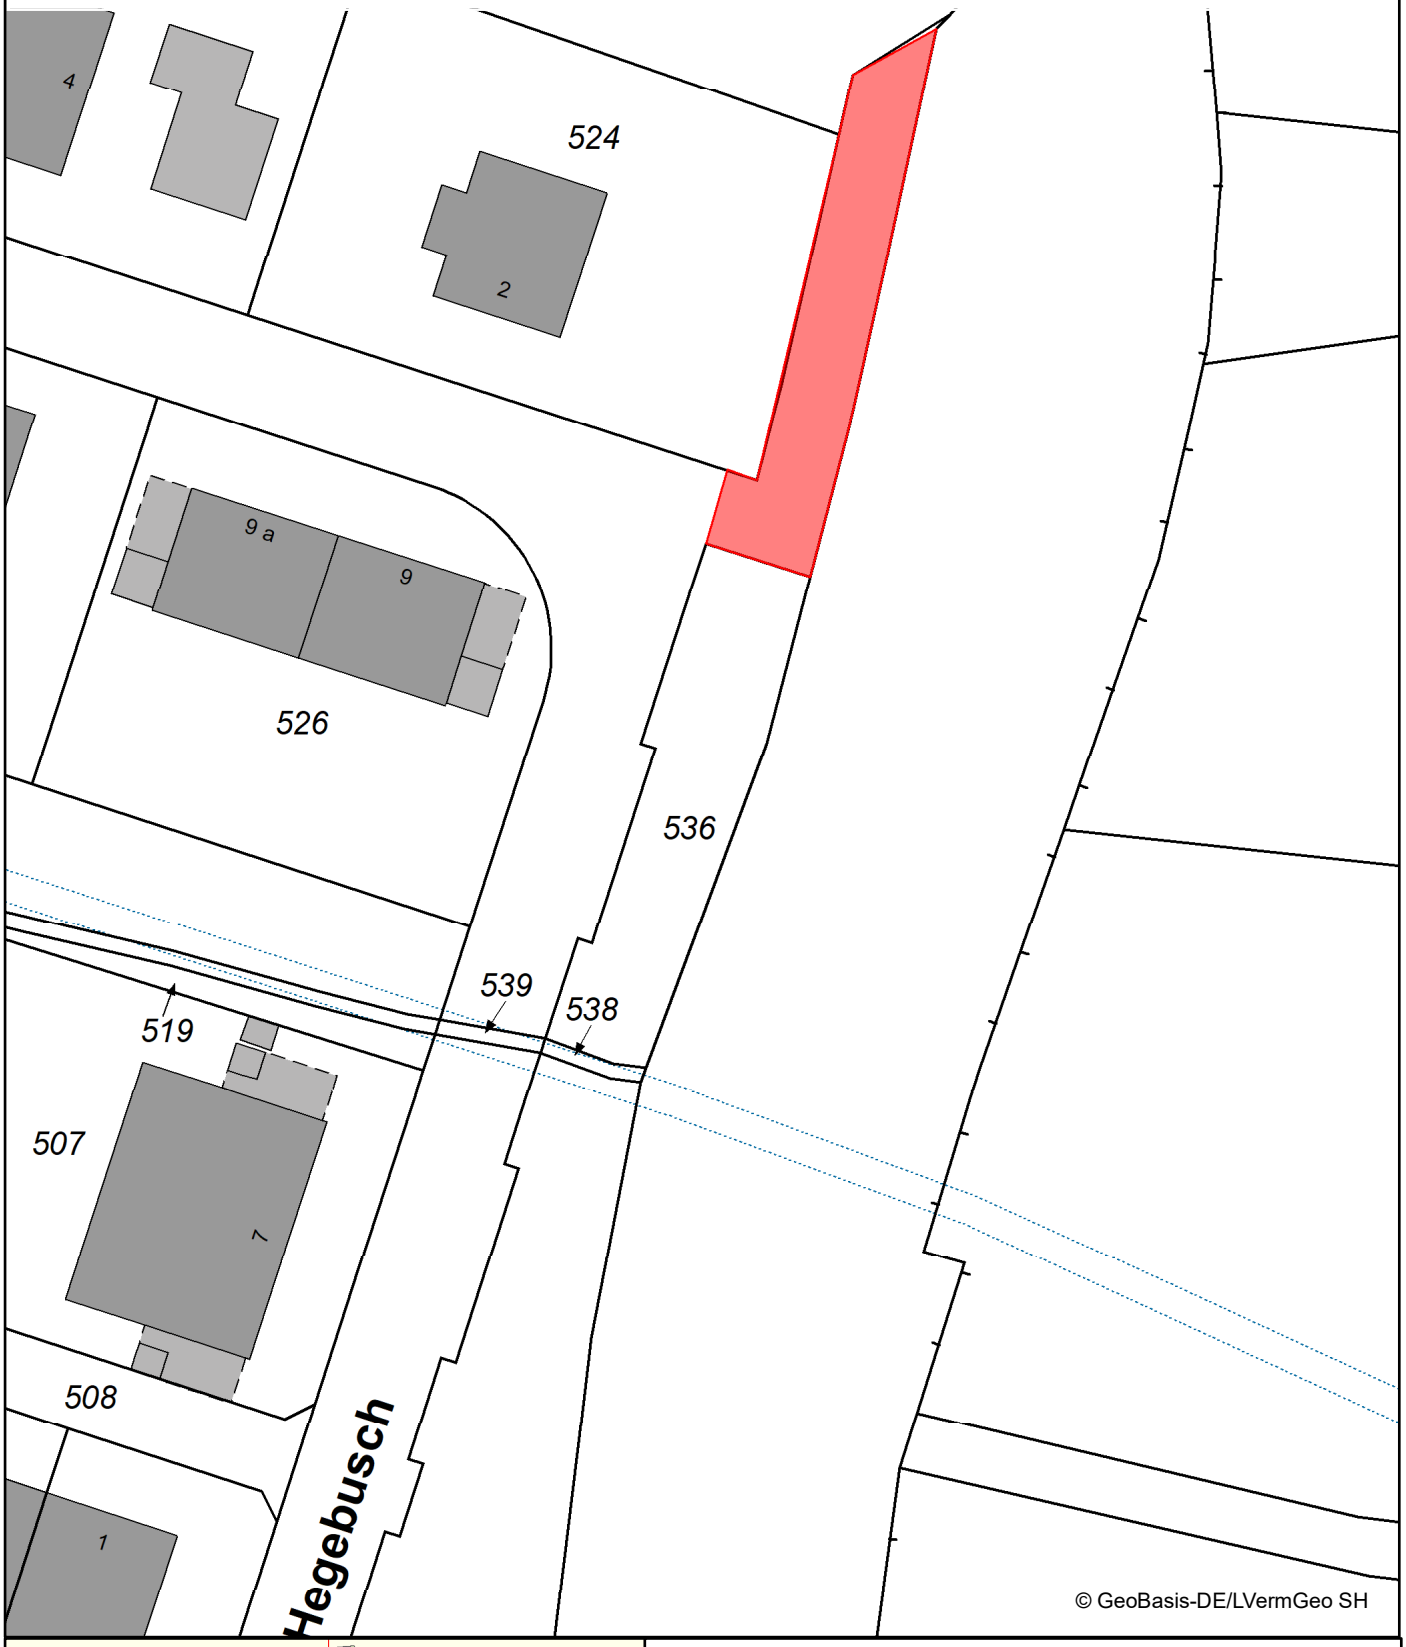

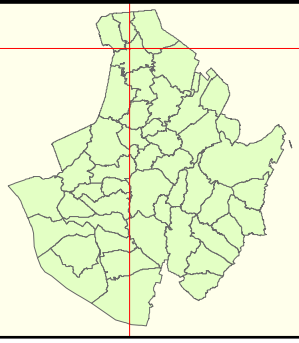

Hegebusch - Weg Richtung Lindenstraße

Erstellt für Maßstab 1:500

0 28 m

N

Ersteller Herr Lentfer

Erstellungsdatum 01.10.2026

Stadt Barmstedt
Am Markt 1
25355 Barmstedt

nicht amtlicher Kartenauszug