


# LANDSCHAFTSPLAN BOKEL

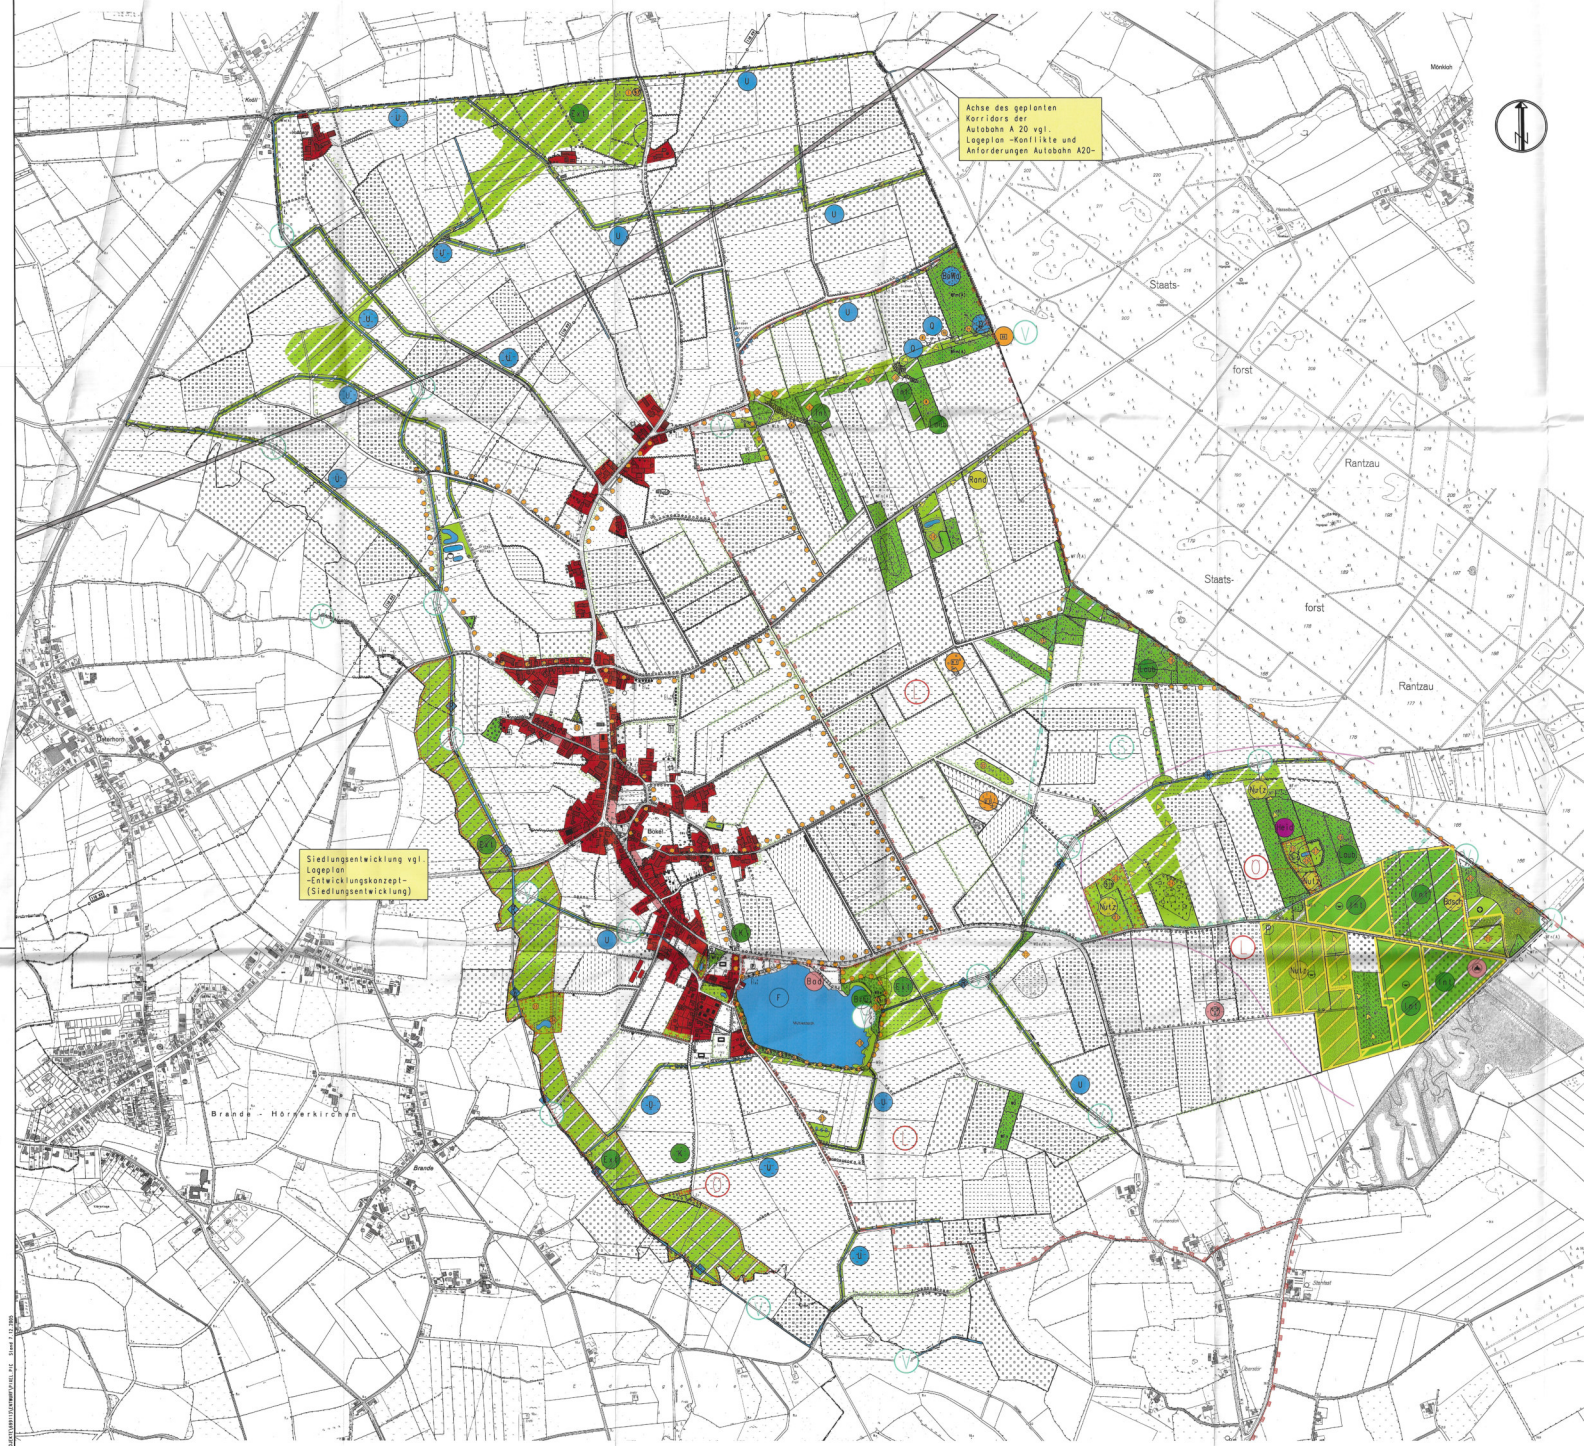

Achse des geplanten  
Korridors der  
Autobahn A 20 vgl.  
Lageplan -Konflikte und  
Anforderungen Autobahn A20-

Siedlungsentwicklung vgl.  
Lageplan  
-Entwicklungskonzept-  
(Siedlungsentwicklung)

- LEGENDE:**
- Bestand:** Bestehende Bebauung, Grünflächen, etc.
- Planung:** Geplante Bebauung, Grünflächen, etc.
- Landwirtschaftliche Maßnahmen:** Maßnahmen zur Erhaltung der Bodenfruchtbarkeit, etc.
- Flächen für weitere Nutzung unterliegen:** Flächen, die für andere Zwecke genutzt werden können.
- Flüßgebiete:** Schutzgebiete für Gewässer.
- Sondergebiete:** Sondergebiete wie Industriegebiete, etc.
- Sonstige Gebiete:** Sonstige Gebiete wie Grünflächen, etc.
- Flächen für Gemeindeförderung:** Flächen für soziale Einrichtungen.
- Besondere schutzrelevante Objekte und Flächen mit Schutzstatus:** Objekte, die besonderen Schutz benötigen.

- LEGENDE:**
- Bestand / Planung:** Bestehende / Geplante Bebauung, etc.
- Landwirtschaftliche Maßnahmen:** Maßnahmen zur Erhaltung der Bodenfruchtbarkeit, etc.
- Siedlungsbereich und Erhaltung:** Siedlungsgebiete und deren Erhaltung.
- Naturschutz und Landschaftspflege:** Naturschutzgebiete und Landschaftspflege.
- Abwässerung:** Abwässerungssysteme und Maßnahmen.

**Verantwortlichkeiten**

Feststellung:	Gepl.:	Beauftragter:	Verantwortlicher:

**INGENIEURGENEINSCHAFT KLUTZ & COLLEGEN GMBH**  
BERATUNG INGENIEUR- UND ARCHITECTUR- UND LÄNDLICHE PLANUNG  
WASSERHAUSEN, VERKEHRSAUFBAU UND SPORTSTÄTTENBAU  
INGENIEUR- UND SPORTSTÄTTENBAU  
HÖRNERSTRASSE 17, 20354 BOKEL  
TELEFON 04127/9780-0 TELEFAX 04127/9780-14

**AUFTRAGGEBER:** Gemeinde Bokel

**BAUVORHABEN:** Landschaftsplan der Gemeinde Bokel

**PLANINHALT:** Lageplan -Entwicklungskonzept-

**GENEHIGUNGSFÄHIGE PLANUNGSSKIZZE:** MAßSTAB: 1:7500

**BEARBEITET:** ANLAGE Nr. 13  
BLATT-NR. 1  
PROJEKT-NR. 690113  
BLATTGRÖÖÖE : 1.25x0.88+1.10x0.82