


Maßstab 1:250

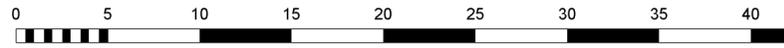

Index	Art der Änderung	Datum	Name



EZV
Südholstein



Klärwerk Hetlingen
25491 Hetlingen
Postfach 1164
25487 Holm
Tel. 04103 9 64 - 0
info@azv.sh

Stadt Barmstedt
Am Markt 1
25355 Barmstedt
Postfach 1361, D-25351
Tel. 04123 6 81 - 01
info@barmstedt.de



SASS & KOLLEGEN
Ingenieurgemeinschaft

Grossers Allee 24 25767 Albersdorf • Tel. 0 48 35 - 97 77 0 Fax 0 48 35 - 97 77 22 • info@sass-und-kollegen.de www.sass-und-kollegen.de

Bvh. Nr.: 19096	Bauherr: Stadt Barmstedt							
Zeichnungsnr.: 19096-2-9/CaEn BARMS039.dwg	Bauvorhaben: Ausbau Düsterlohe							
PDF: *.pdf	Darstellung: Lageplan Straßenbau							
Zeich.-Nr.: Anl. 7 Bl. 2/3 Entwurf	<table border="1" style="width: 100%;"> <tr> <td>bearbeitet: J. Ubat</td> <td>Datum: 05.08.2020</td> <td rowspan="3" style="text-align: center; vertical-align: middle;">Maßstab: 1:250</td> </tr> <tr> <td>gezeichnet: C. Engkusen</td> <td>Datum: 05.08.2020</td> </tr> <tr> <td>geprüft:</td> <td>Datum:</td> </tr> </table>	bearbeitet: J. Ubat	Datum: 05.08.2020	Maßstab: 1:250	gezeichnet: C. Engkusen	Datum: 05.08.2020	geprüft:	Datum:
bearbeitet: J. Ubat	Datum: 05.08.2020	Maßstab: 1:250						
gezeichnet: C. Engkusen	Datum: 05.08.2020							
geprüft:	Datum:							

Plangrundlage
Dem Lage- und Bestandsplan ist die aktuelle "Automatisierte Liegenschaftskarte (ALK)" hinterlegt. Die Genauigkeit richtet sich nach der jeweiligen Ersthebungsgrundlage. (z.B. Vermessung oder Digitalisierung)
Koordinatensystem: ETRS89

Bestandsaufmaß:
vom 09.04.2020 durch das Vermessungsbüro Uwe Kock, 25704 Epenwörden