
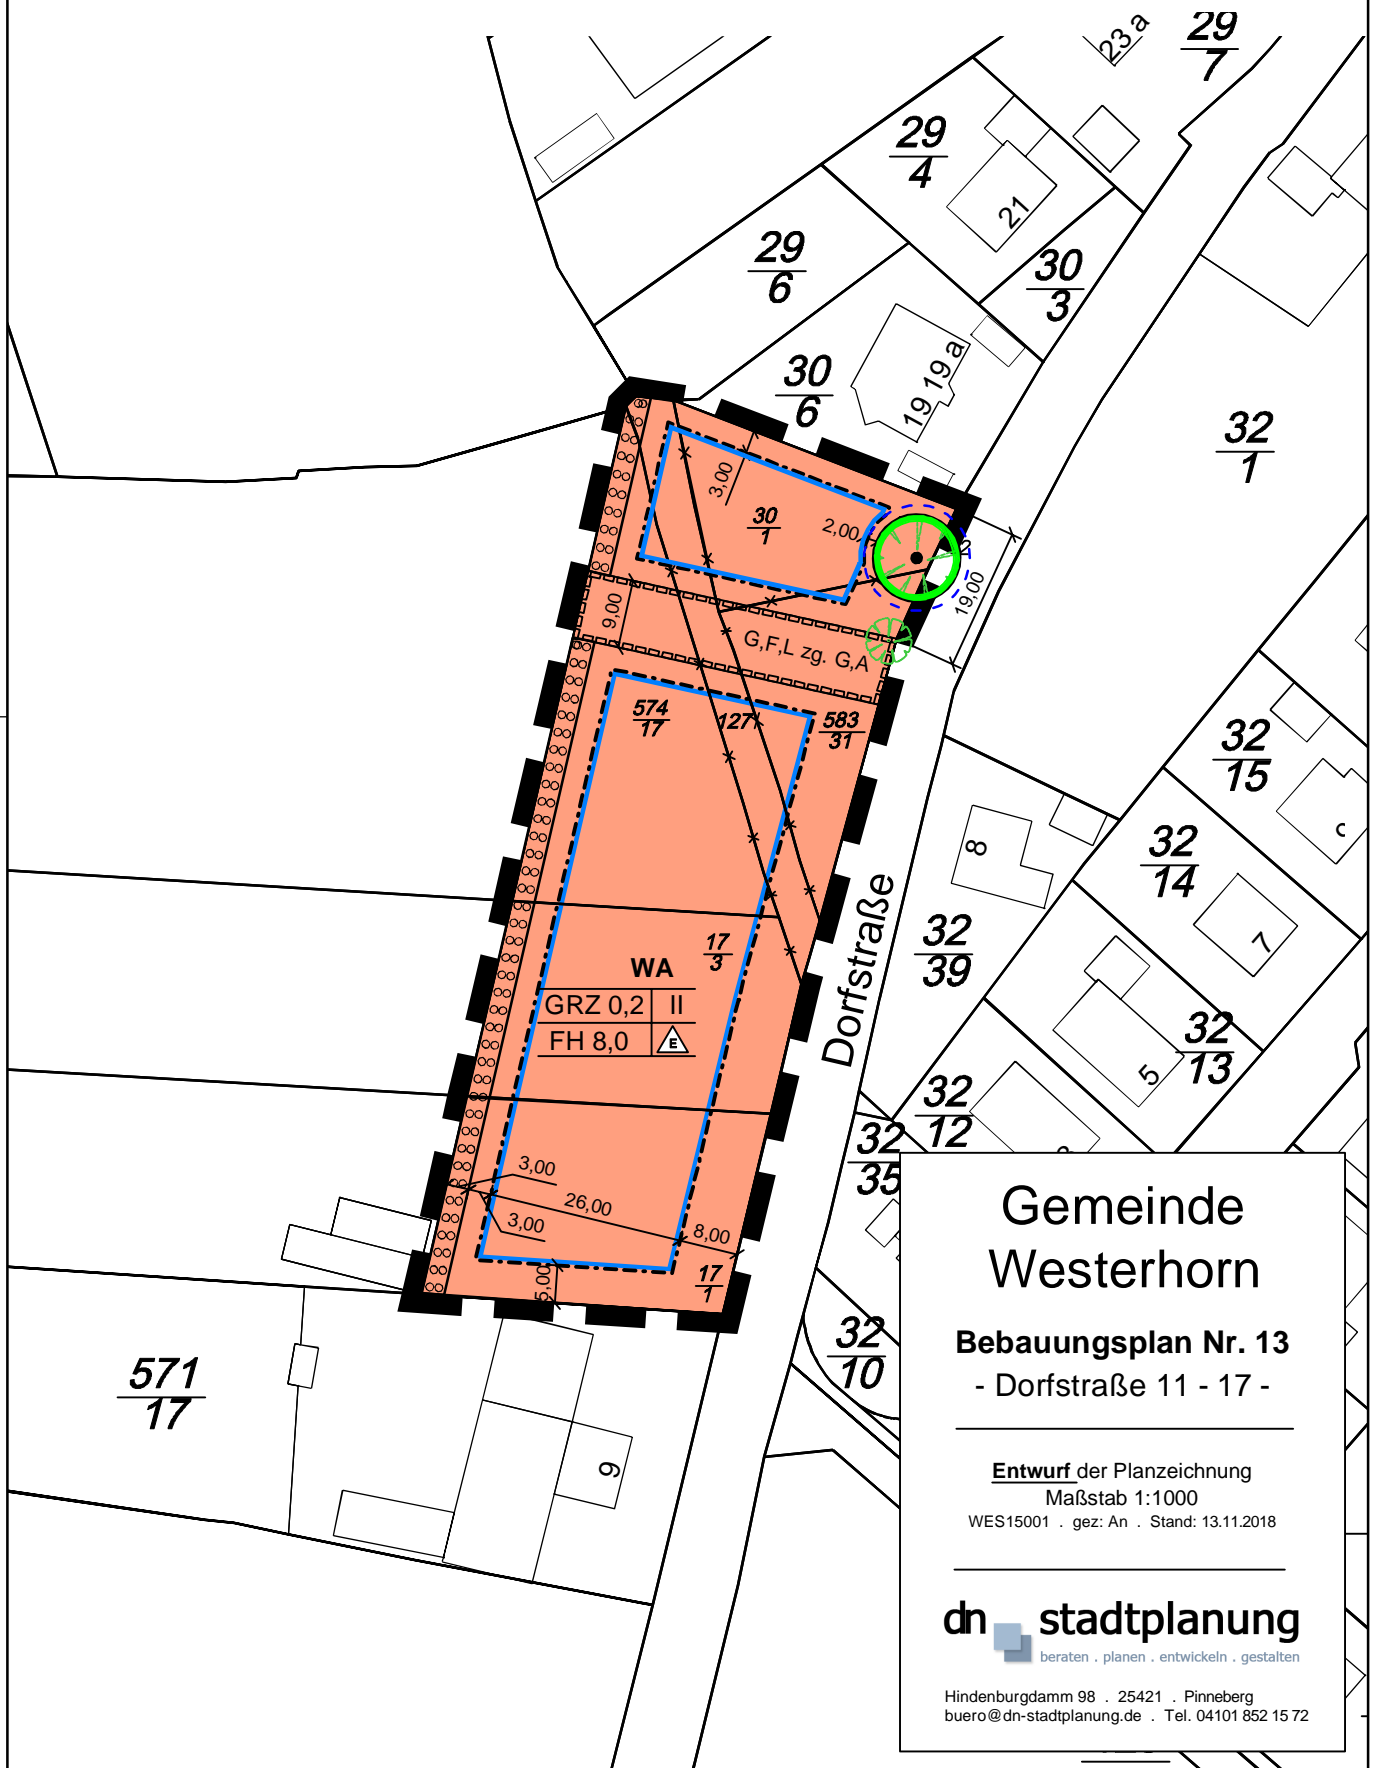


Gemeinde Westerhorn

Bebauungsplan Nr. 13

"Dorfstraße 11 - 17"

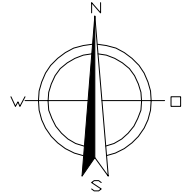

Gemeinde Westerhorn

Bebauungsplan Nr. 13
- Dorfstraße 11 - 17 -

Entwurf der Planzeichnung

Maßstab 1:1000

WES15001 . gez: An . Stand: 13.11.2018

dn stadtplanung
beraten . planen . entwickeln . gestalten

Hindenburgdamm 98 . 25421 . Pinneberg
buero@dn-stadtplanung.de . Tel. 04101 852 15 72