
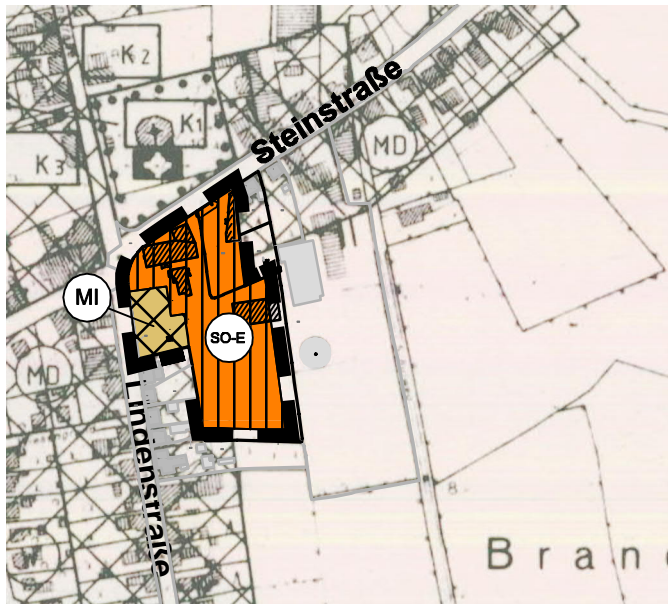


Gemeinde Brande-Hörnerkirchen

1. Änderung des Flächennutzungsplanes

Planzeichnung

Maßstab 1:5000

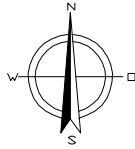

Zeichenerklärung

Darstellungen gem. § 5 BauGB

1. Art der baulichen Nutzung
(§ 5 Abs. 2 Nr. 1 BauGB, §§ 1 bis 11 BauNVO)



Sonstiges Sondergebiet Einzelhandel
(§ 11 BauNVO)



Mischgebiet
(§ 6 BauNVO)

2. Sonstige Planzeichen



Grenze des räumlichen Geltungsbereichs der
Flächennutzungsplanänderung

Gemeinde
Brande-Hörnerkirchen

**1. Änderung des
Flächennutzungsplanes**
- Ecke Lindenstraße / Steinstraße -

Planzeichnung
Maßstab 1:5000
BRA16002 . gez: An . Stand: 28.02.2018

dn stadtplanung
beraten . planen . entwickeln . gestalten

Hindenburgdamm 98 . 25421 . Pinneberg
buero@dn-stadtplanung.de . Tel. (04101) 852 15 72