

KLARSTELLUNGSSATZUNG DER GEMEINDE BRANDE - HÖRNERKIRCHEN GEM. § 34, ABS. 4 S.1 NR. 1 BAUGB FÜR DEN ORTSTEIL BRANDE

Die Satzung wurde am 20.12.2022 von der Gemeinde-
vertretung der Gemeinde Brande-Hörnerkirchen
beschlossen.

Brande-Hörnerkirchen, 19.01.2023

S. Wiant




Der Bürgermeister

PLANZEICHENERKLÄRUNG



Grenze des räumlichen Geltungsbereiches
der Klarstellungssatzung

PLANZEICHNUNG

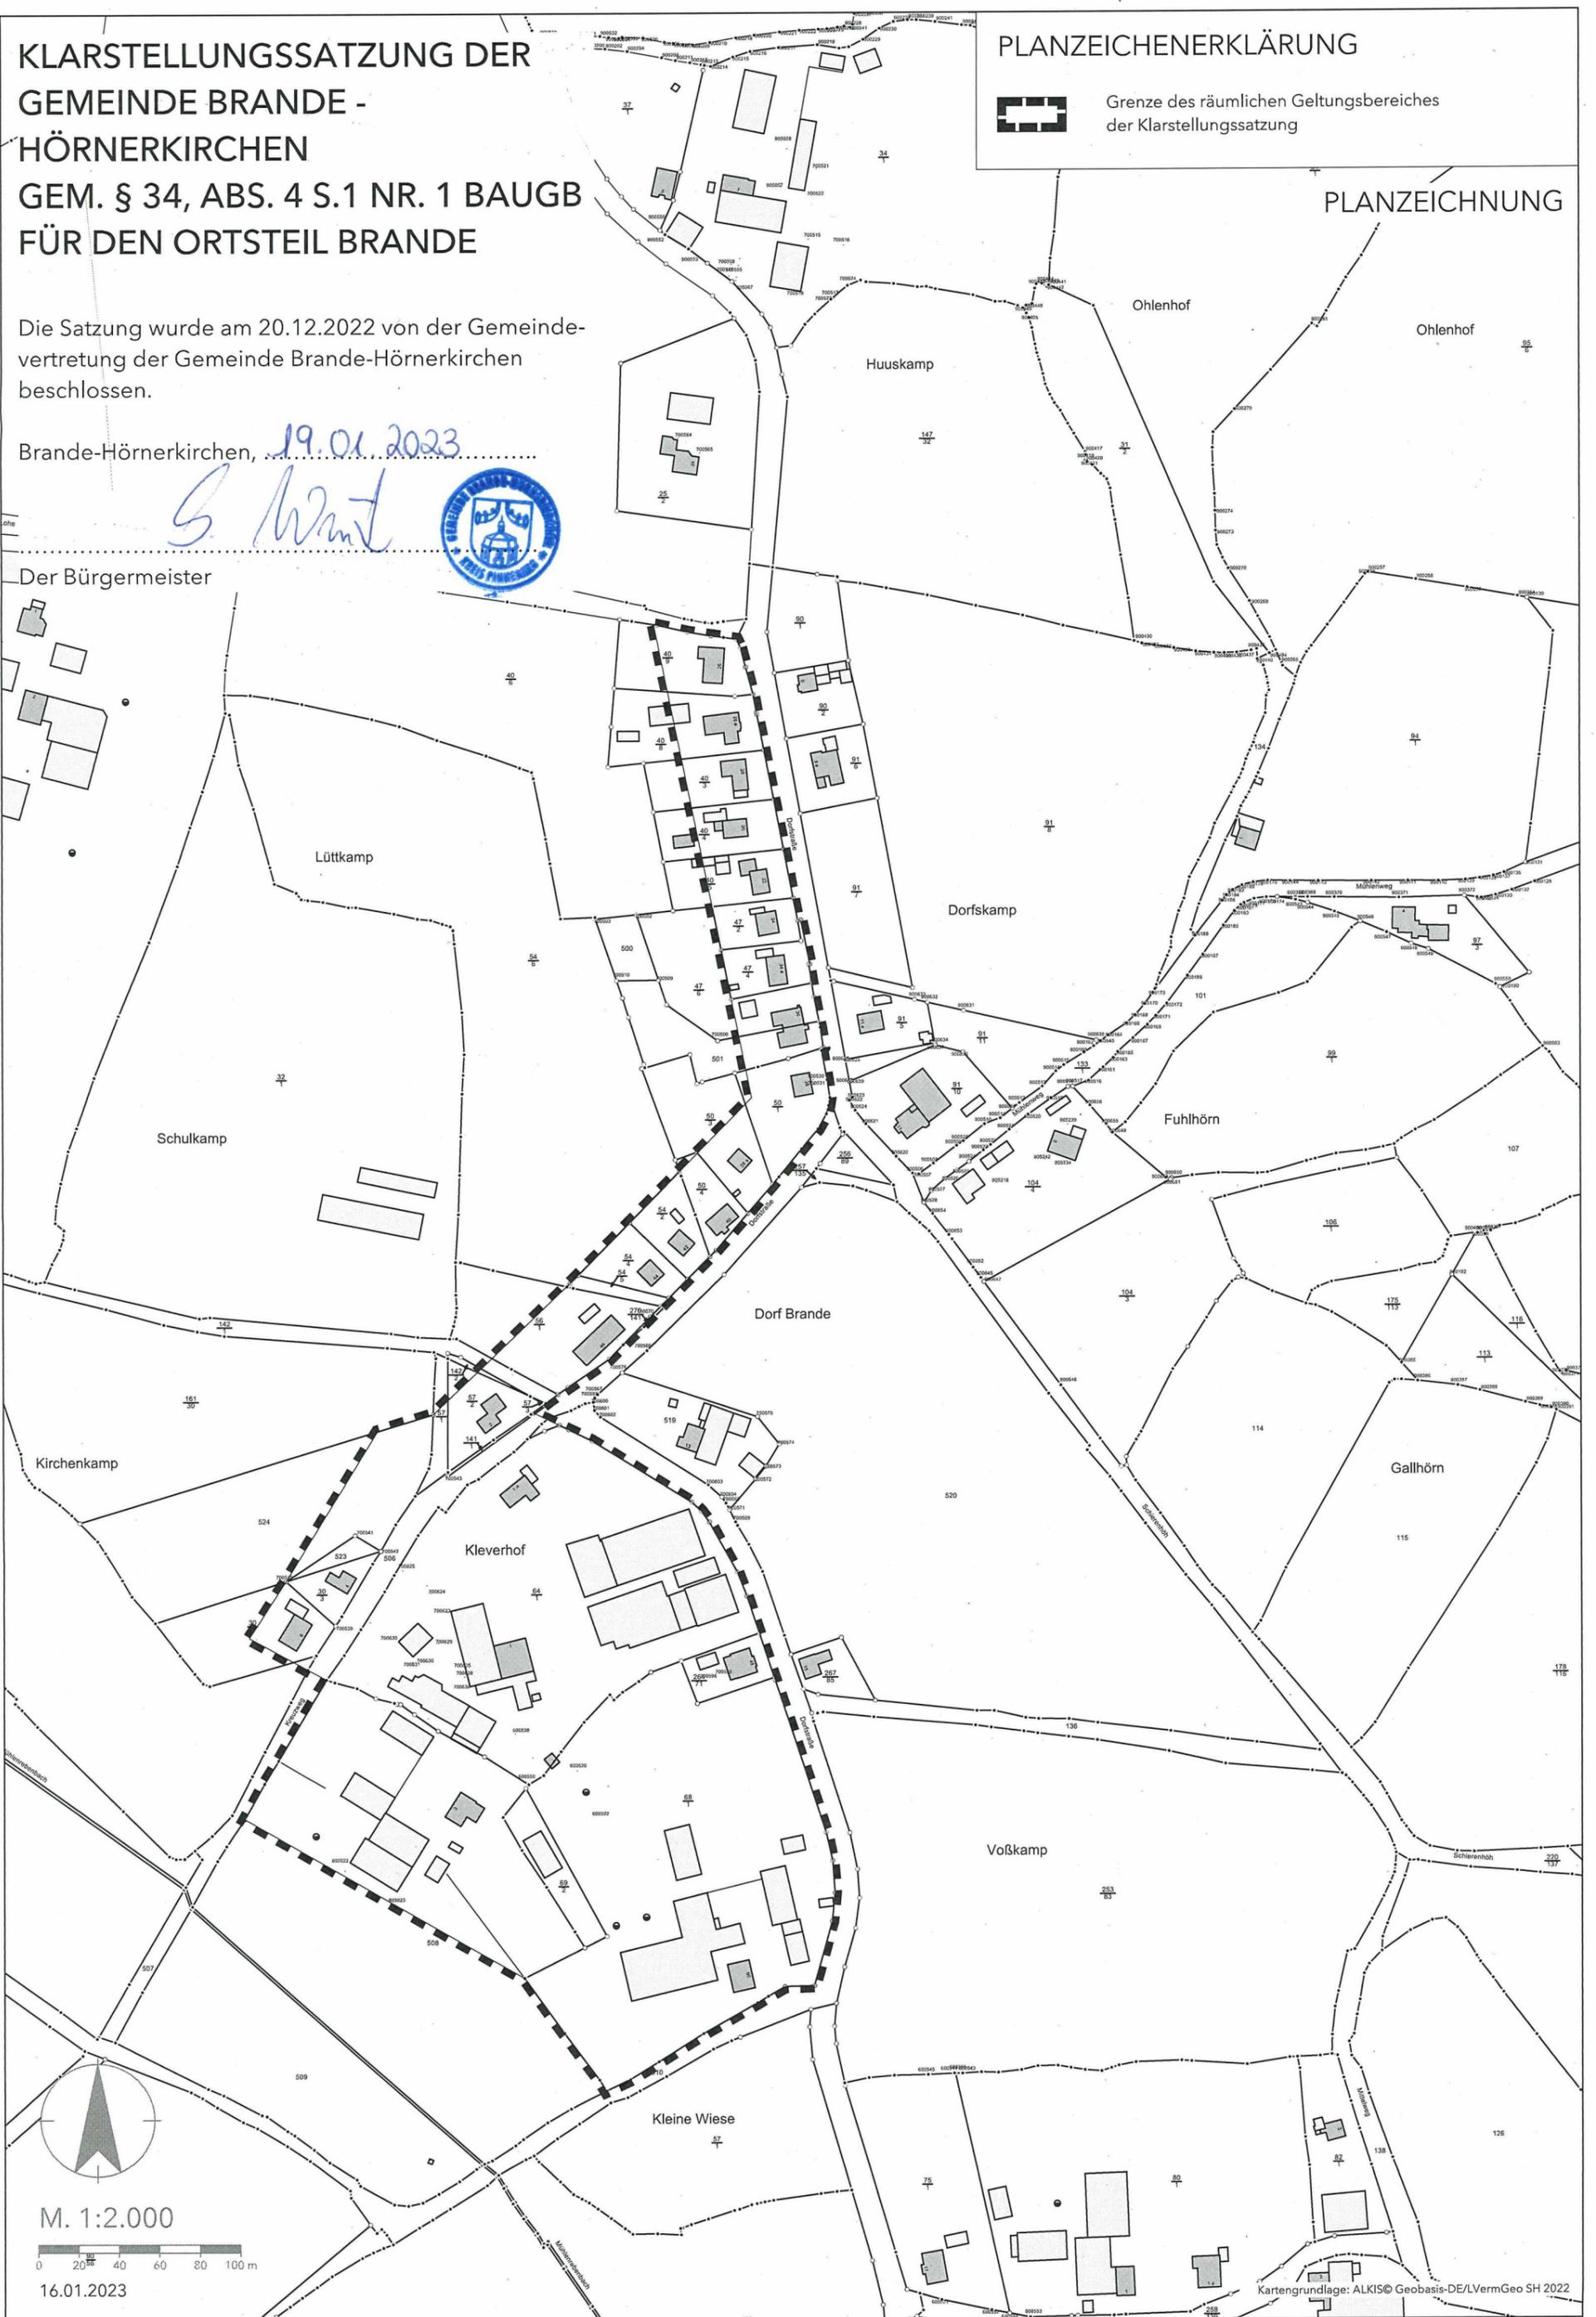

M. 1:2.000



16.01.2023