


Gemeinde Westerhorn

2. Änderung (Berichtigung) des Flächennutzungsplanes


Planzeichnung

Maßstab 1:5000

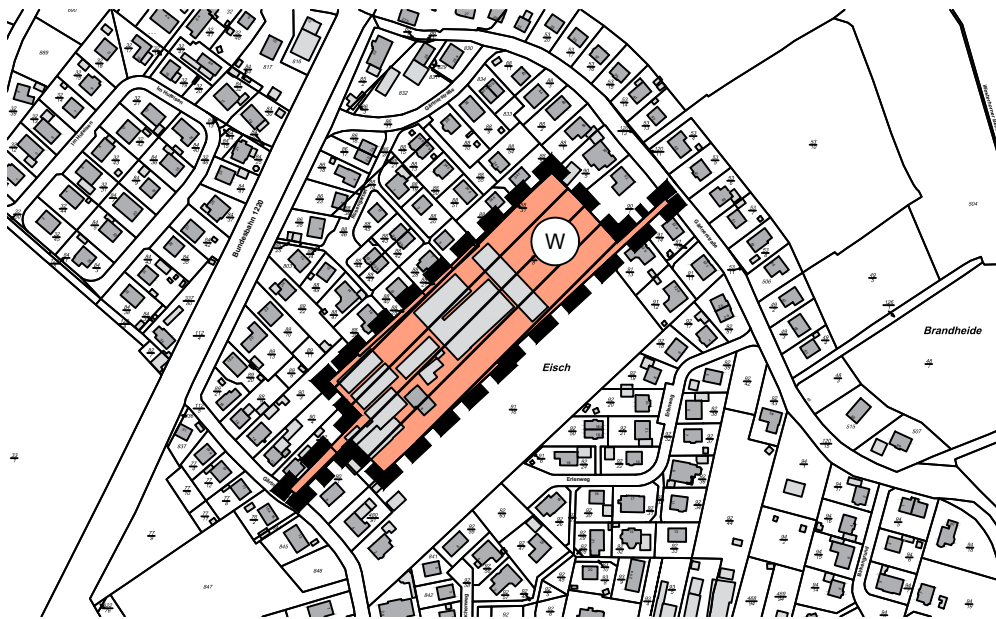


Zeichenerklärung

1. Art der baulichen Nutzung
(§ 5 Abs. 2 Nr.1 BauGB § 1 Abs. 1 und 2 BauNVO)

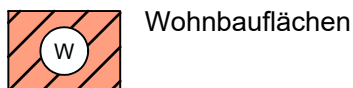

2. Sonstige Planzeichen

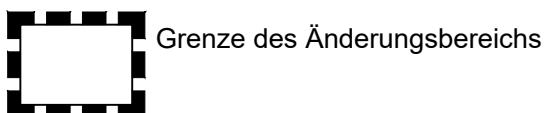

Gemeinde Westerhorn

2. Änderung (Berichtigung)
des Flächennutzungsplanes
- Alte Gärtnerei -

Entwurf der Planzeichnung

Maßstab 1:5000

WES22001 . gez: Jk . Stand: 02.10.2023

dn **stadtplanung**
beraten . planen . entwickeln . gestalten

Kellerstr. 49 . 25462 . Rellingen
buero@dn-stadtplanung.de . Tel. (04101) 852 15 72