


# DIE 4. ÄNDERUNG DES FLÄCHENNUTZUNGSPLANES DER GEMEINDE BOKEL

## FÜR DAS GEBIET "VOSSBARG" IM NORDWESTEN DES GEMEINDEGEBIETES BOKEL

Es gilt das Baugesetzbuch (BauGB) in der Fassung der Bekanntmachung vom 03.11.2017 (BGBl. I S. 3634), zuletzt geändert am 10.09.2021 (BGBl. I S. 4147) sowie die Baunutzungsverordnung (BauNVO) in der Fassung der Bekanntmachung vom 21.11.2017 (BGBl. I S. 3786), zuletzt geändert am 14.06.2021 (BGBl. I S. 1802)

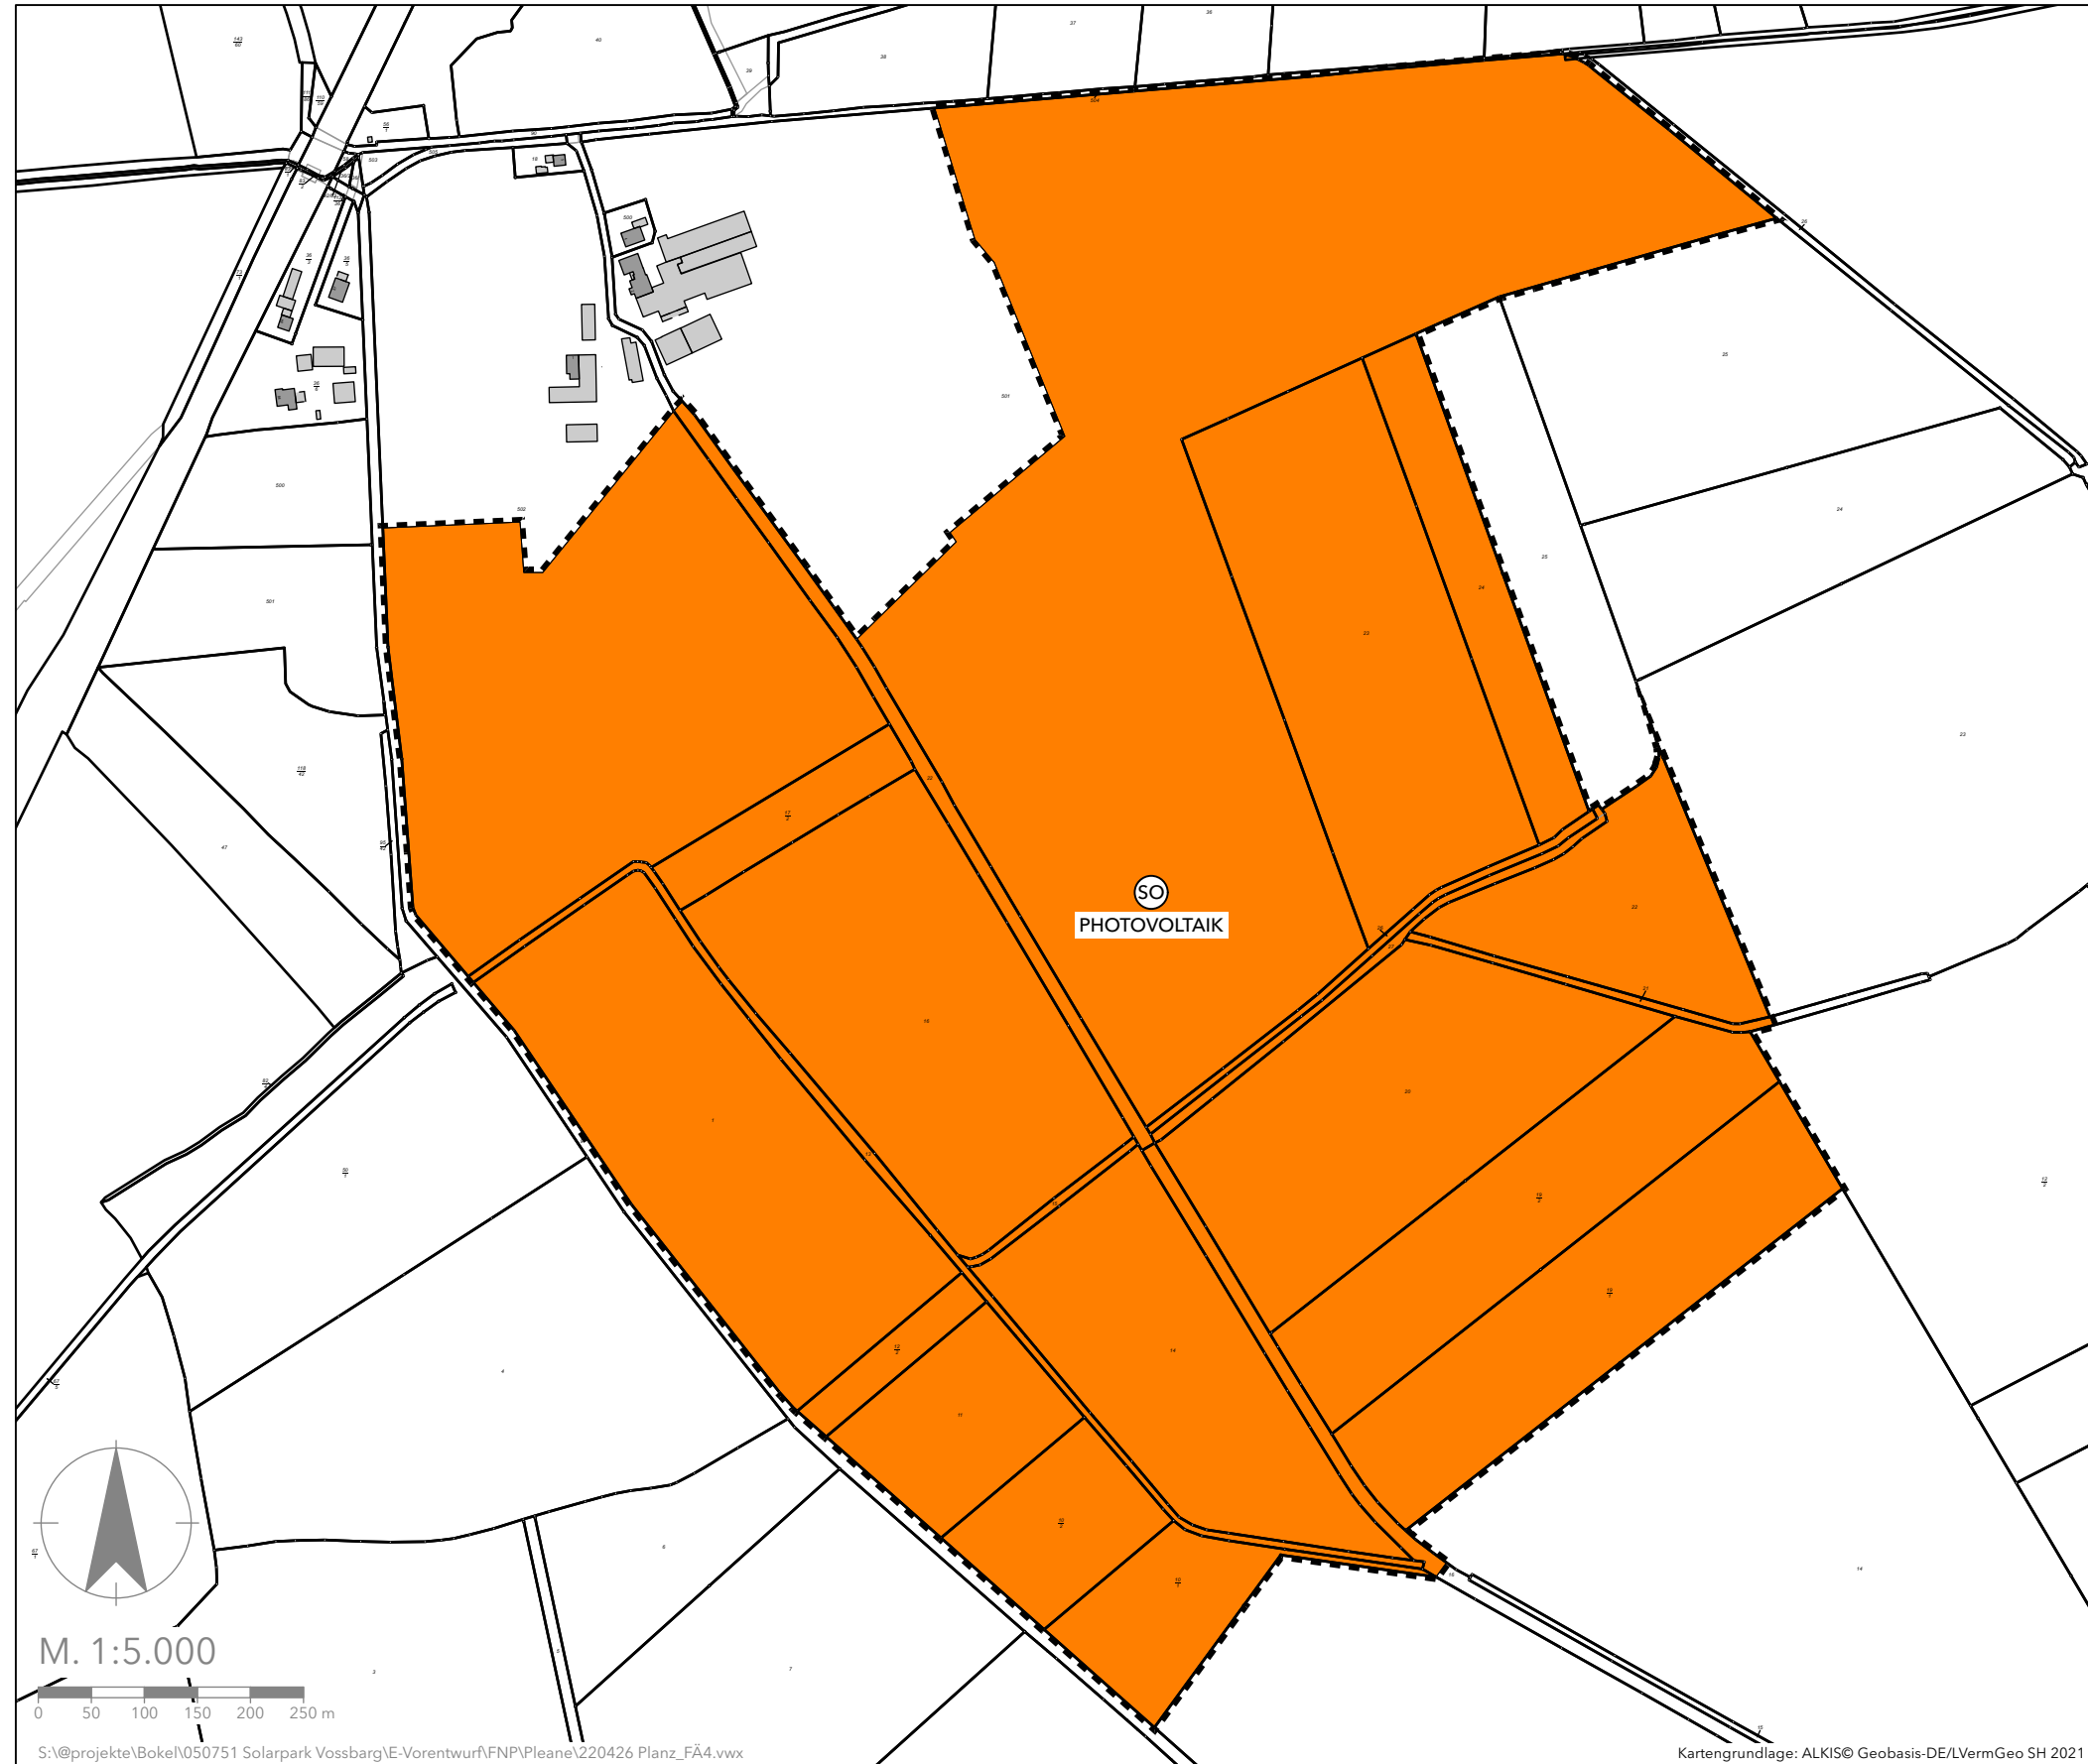

### PLANZEICHENERKLÄRUNG

Art der baulichen Nutzung  
(§ 9 Abs. 1 Nr. 1 BauGB, §§ 1 bis 11 BauNVO)



SO Sondergebiet mit Zweckbestimmung Photovoltaik  
(§ 11 BauNVO)

Sonstige Planzeichen



Grenze des räumlichen Geltungsbereiches  
des Bebauungsplanes (§ 9 Abs. 7 BauBG)

### DIE 4. ÄNDERUNG DES FLÄCHENNUTZUNGSPLANES DER GEMEINDE BOKEL

FÜR DAS GEBIET "VOSSBARG" IM NORDWESTEN DES  
GEMEINDEGEBIETES BOKEL



Bearbeitungsphase:  
VORENTWURF  
Maßstab:  
1:5.000 (A3)

Projekt-Nr.:  
050751  
Gezeichnet:  
HASSANI / RUFF

Projektbearbeitung:  
STEPANY  
Datum:  
26.04.2022

M. 1:5.000

0 50 100 150 200 250 m

S:\@projekte\Bokel\050751 Solarpark Vossbarg\E-Vorentwurf\FNP\Plane\220426 Planz\_FÄ4.vwx

Kartengrundlage: ALKIS© Geobasis-DE/LVermGeo SH 2021