


4. ÄNDERUNG DES FLÄCHENNUTZUNGSPLANES DER GEMEINDE BOKEL

FÜR DAS GEBIET "VOSSBARG" IM NORDWESTEN DES GEMEINDEGEBIETES BOKEL

Es gilt das Baugesetzbuch (BauGB) in der Fassung der Bekanntmachung vom 03.11.2017 (BGBl. I S. 3634), zuletzt geändert am 10.09.2021 (BGBl. I S. 4147) sowie die Baunutzungsverordnung (BauNVO) in der Fassung der Bekanntmachung vom 21.11.2017 (BGBl. I S. 3786), zuletzt geändert am 14.06.2021 (BGBl. I S. 1802)

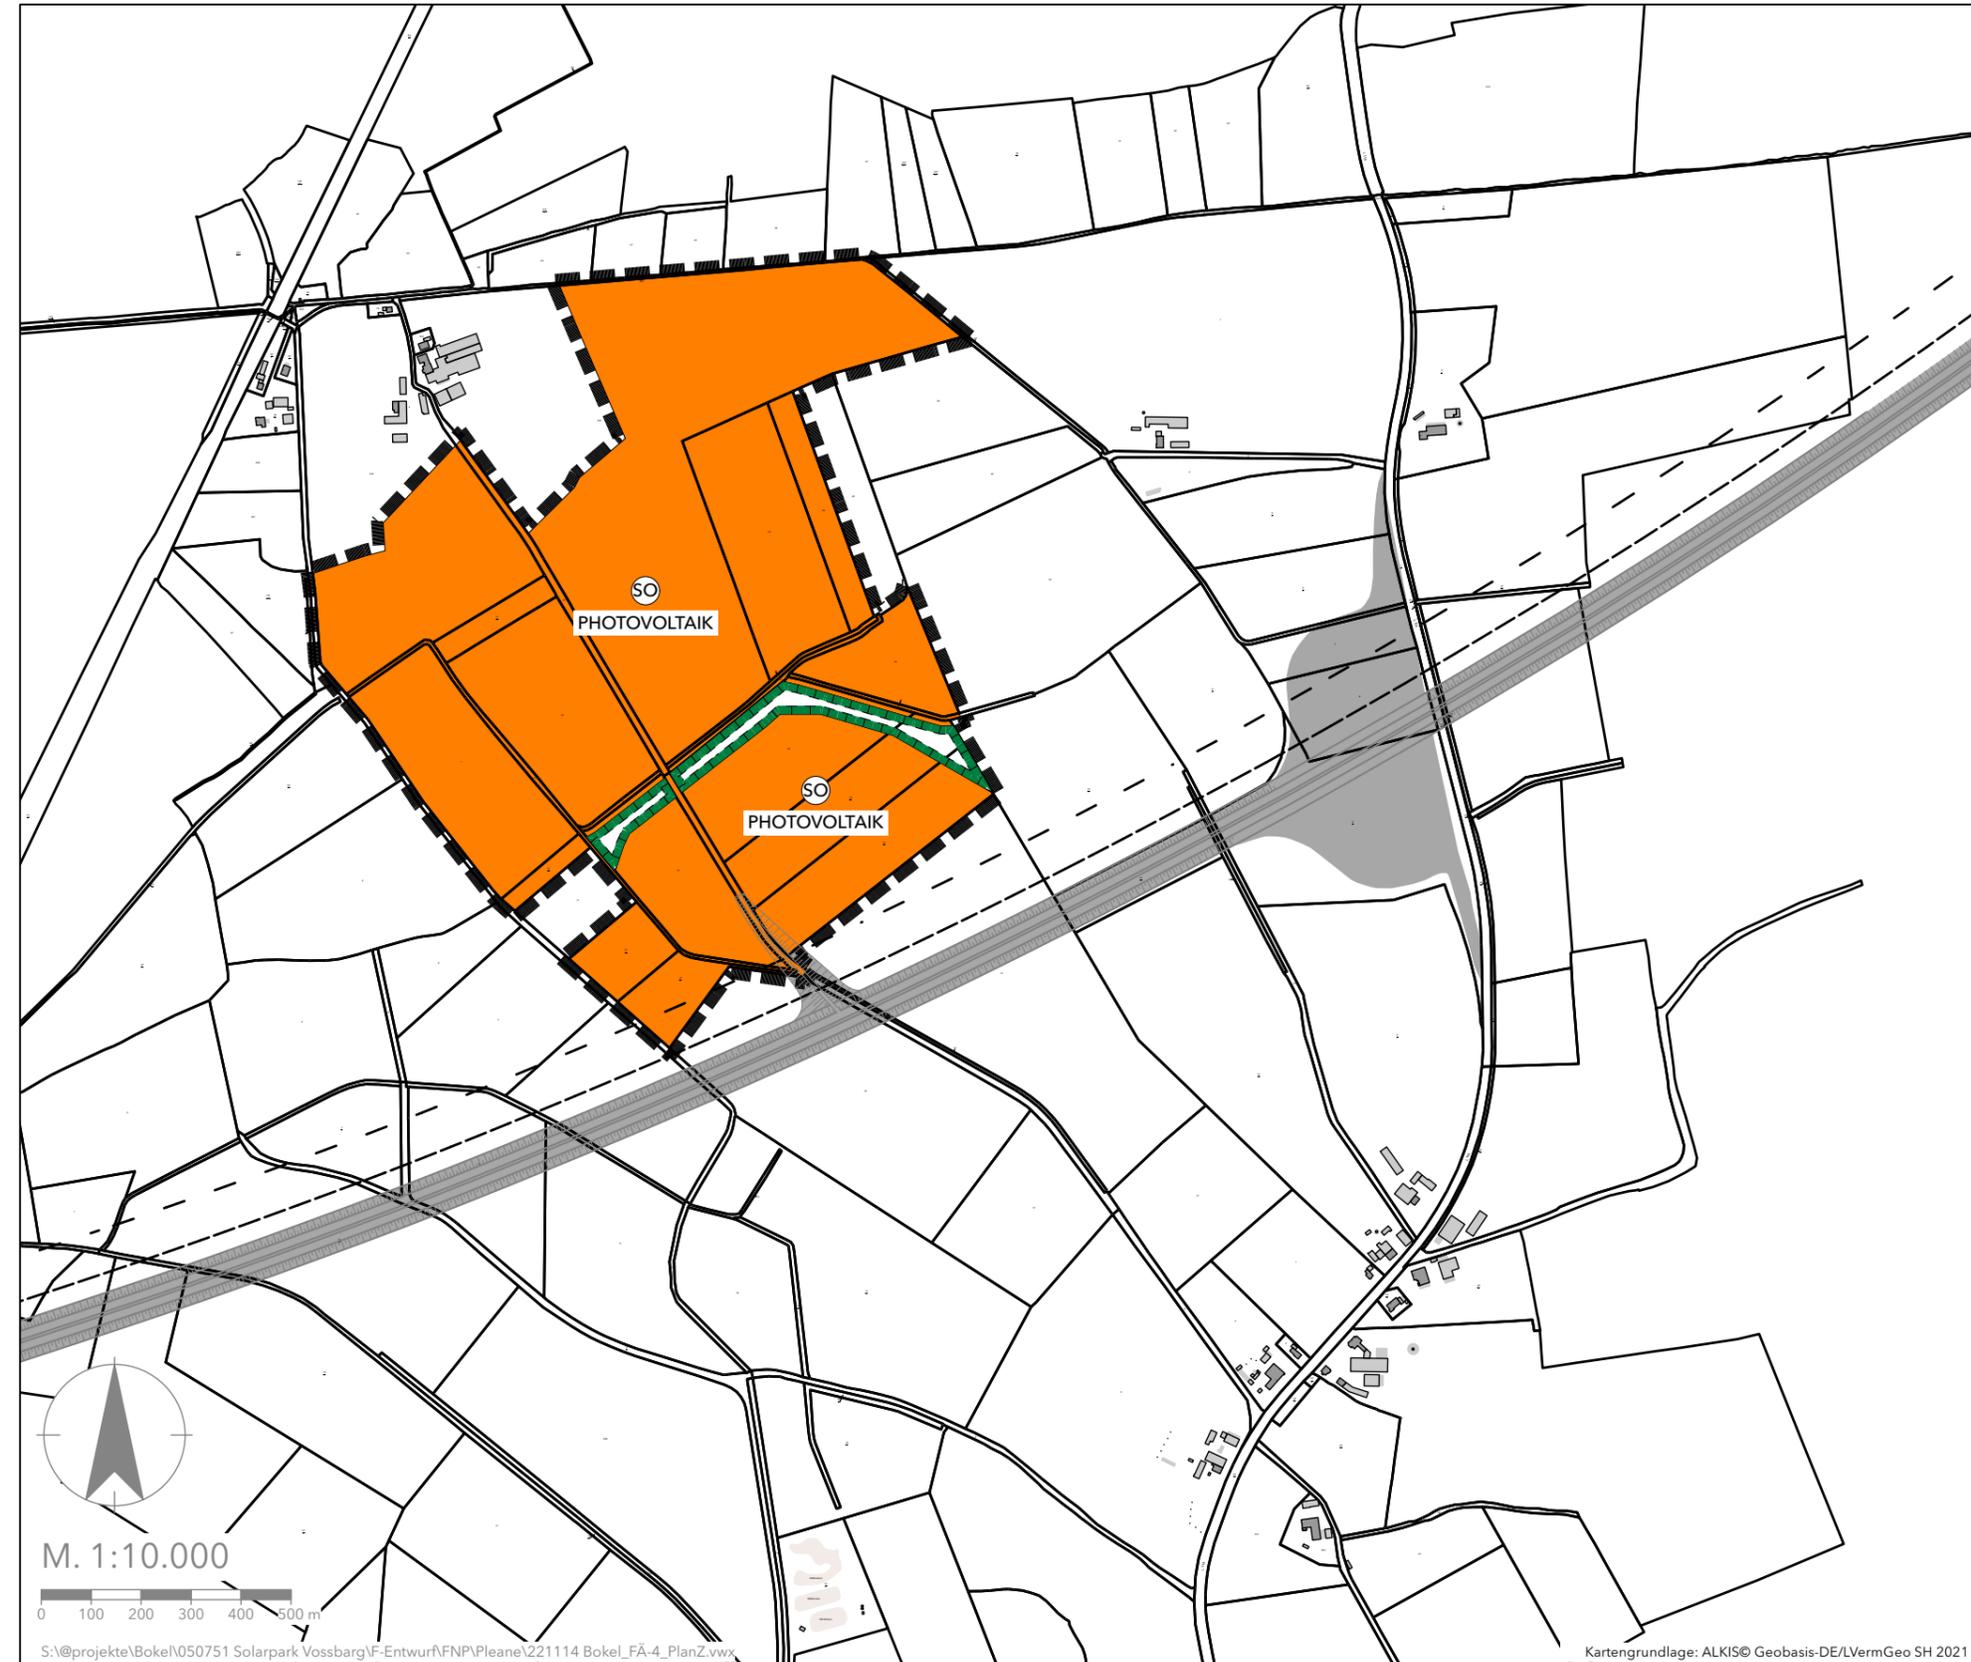

PLANZEICHENERKLÄRUNG

Art der baulichen Nutzung
(§ 5 Abs. 2 Nr. 1 BauGB, §§ 1 bis 11 BauNVO)

 SO
Sonstiges Sondergebiet (§ 11 BauNVO)
Zweckbestimmung "Freiflächen-Photovoltaikanlage"

Flächen oder Maßnahmen zum Schutz, zur
Pflege und zur Entwicklung von Boden, Natur
und Landschaft (§ 5 Abs. 2 Nr. 10 BauGB)

 Flächen zum Schutz, zur Pflege und zur Entwicklung
von Boden, Natur und Landschaft

Sonstige Planzeichen

 Grenze des räumlichen Geltungsbereiches
der 4. Flächennutzungsplanänderung

 Geplante BAB 20

Nachrichtliche Übernahmen

 Anbauverbotszone - 40 m zur geplanten BAB 20
(§ 9 Abs. 1 FStrG)

 Anbaubeschränkungszone - 100 m zur geplanten
BAB 20 (§ 9 Abs. 2 FStrG)

4. ÄNDERUNG DES FLÄCHENNUTZUNGSPLANES DER GEMEINDE BOKEL

FÜR DAS GEBIET "VOSSBARG" IM NORDWESTEN DES
GEMEINDEGEBIETES BOKEL

AC
PLANER
GRUPPE

Bearbeitungsphase:
ENTWURF
Maßstab:
1:10.000 (A3)

Projekt-Nr.:
050751
Gezeichnet:
RUFF

Projektbearbeitung:
STEPANY
Datum:
11.01.2023