


- BESTAND**
- GAy Flächenhafter Biotyp mit Angabe des Biotypenkürzels
 - Knick (HWy)
 - Feldhecke (HFy), Baumhecke (HFb)
 - Lineares Feldgehölz (HGy), Gebüsch (HBy), Weidengebüsch (HBw)
 - Baumreihe
 - Prägende Baumgruppe
 - Prägender Einzelbaum
 - Sonstige Einzelbäume
- GESETZLICHER SCHUTZ**
- Gesetzlich geschütztes Biotop gemäß § 30 BNatSchG i.V.m. § 21 LNatSchG / Knicks (hier: Knicks, Feldhecken und Baumhecken)
- PLANUNG**
- Sondergebiet Photovoltaik (mit Baufeldnummer)
 - Strasse
 - Grünfläche
 - Wasser
 - Baugrenze
- EINGRIFFE IN LANDSCHAFTSELEMENTE BESONDERER BEDEUTUNG**
- Verlust von Gehölzstreifen
- AUSGLEICH**
- Entwicklung von breiten Gras- und Staudenfluren entlang von Gewässern
 - Entwicklung eines Wildkorridors (Gras- und Staudenfluren, Gehölzinseln)
 - Anpflanzung von Gehölzstreifen (Sträucher und Bäume)
 - Anpflanzung von Gehölzstreifen (Sträucher)
- SONSTIGES**
- Getungsbereich vorhabenbezogener Bebauungsplan Nr. 9

Landschaftsplanerischer Fachbeitrag zum Vorhabenbezogenen Bebauungsplan Nr. 9 "Solarpark Vossberg" der Gemeinde Bokel

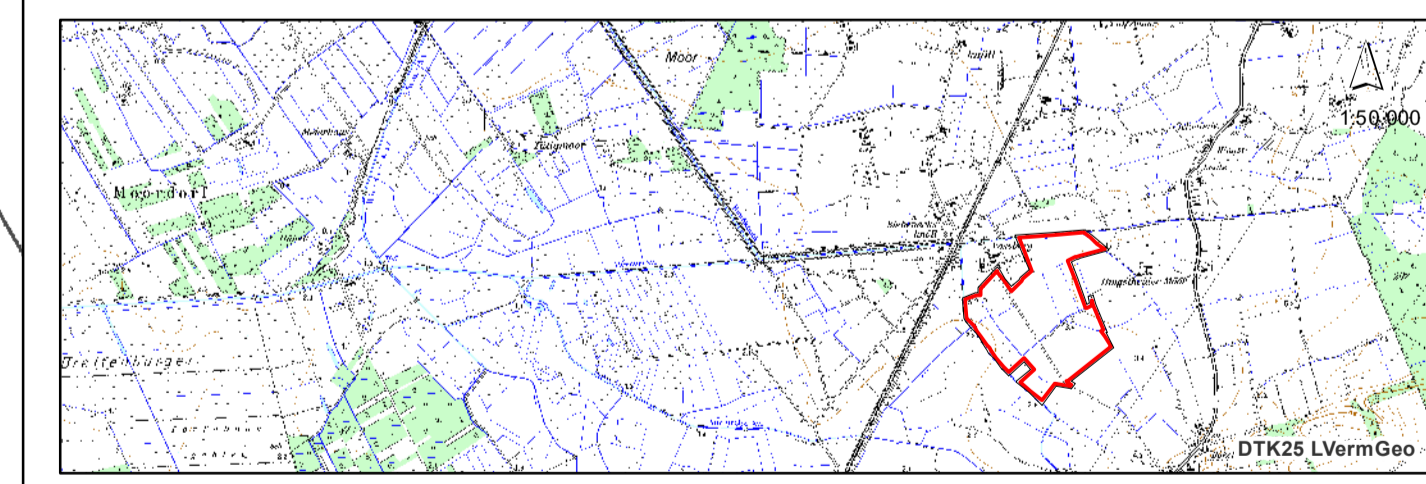

Karte Nr.: 3	Planinhalt: Eingriffe und Ausgleich
Maßstab: 1:2.000	Maßstabsleiste: 0 20 40 80 120 160 200 Meter

Aufsteller:
Gemeinde Bokel
 - Der Bürgermeister -
 Am Markt 1, 25355 Barmstedt
 Tel.: 04123/ 681-0, Fax.: 04123/ 681-260

Planverfasser:	Datum	Name
BHF Bendfeldt Herrmann Franke Landschaftsarchitekten GmbH Knooper Weg 99-105 Innenhof Haus A 24116 Kiel, Tel.: 0431/ 99796-0	bearbeitet: 04.01.2023	PET
	gezeichnet: 04.01.2023	IFF/PET
	geprüft: 04.01.2023	