


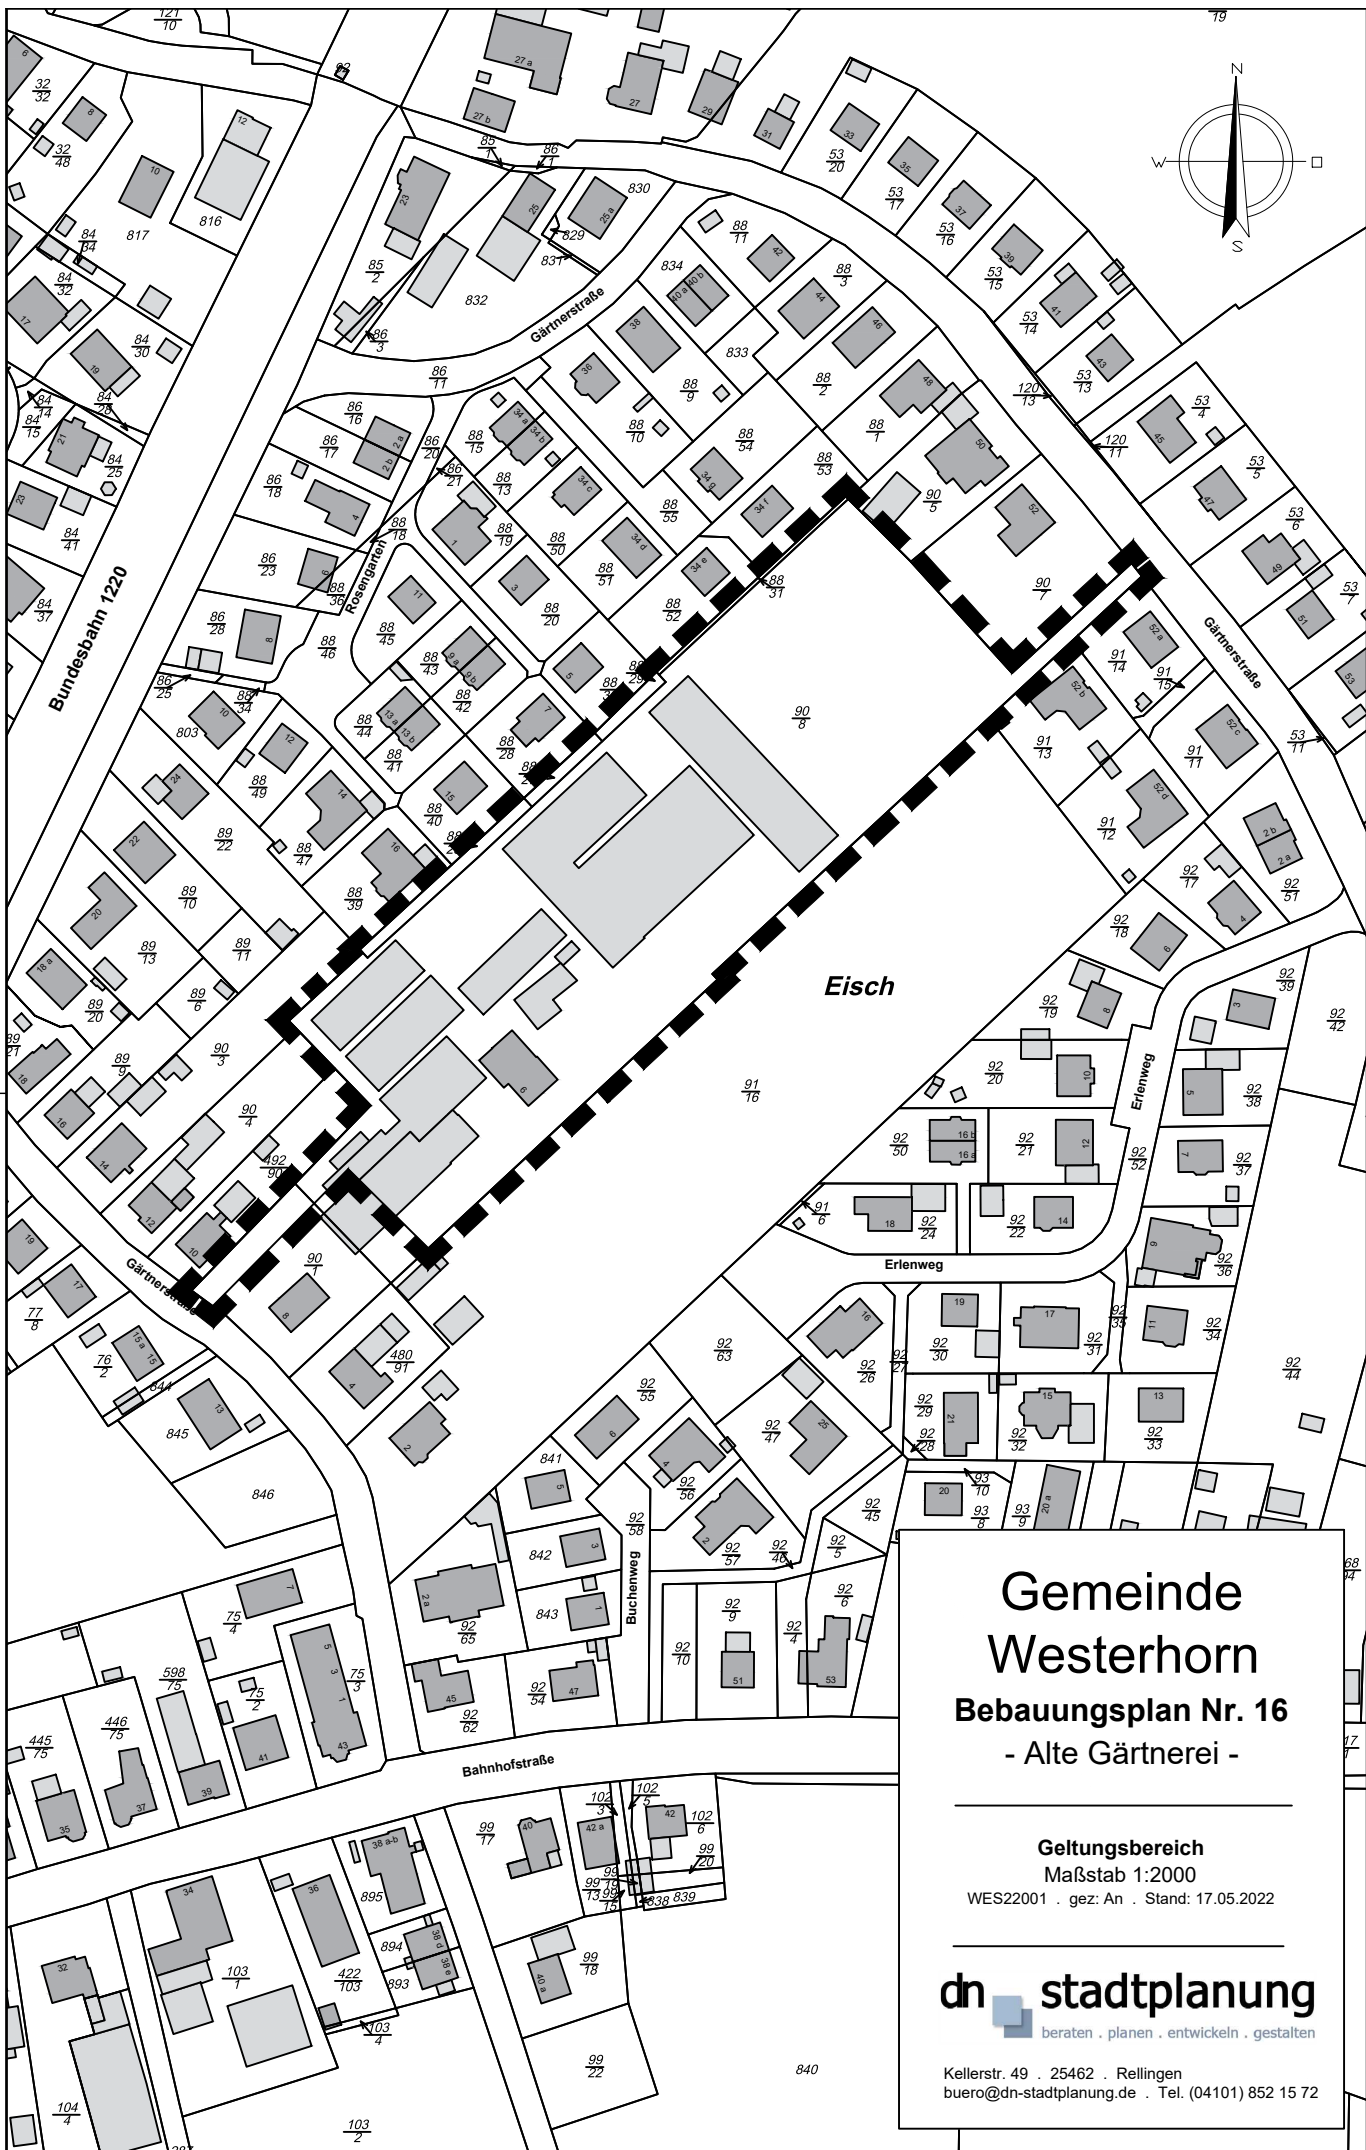


**Gemeinde
Westerhorn**
Bebauungsplan Nr. 16
- Alte Gärtnerei -

Geltungsbereich
Maßstab 1:2000
WES22001 . gez: An . Stand: 17.05.2022

dn stadtplanung
beraten . planen . entwickeln . gestalten

Kellerstr. 49 . 25462 . Rellingen
buero@dn-stadtplanung.de . Tel. (04101) 852 15 72

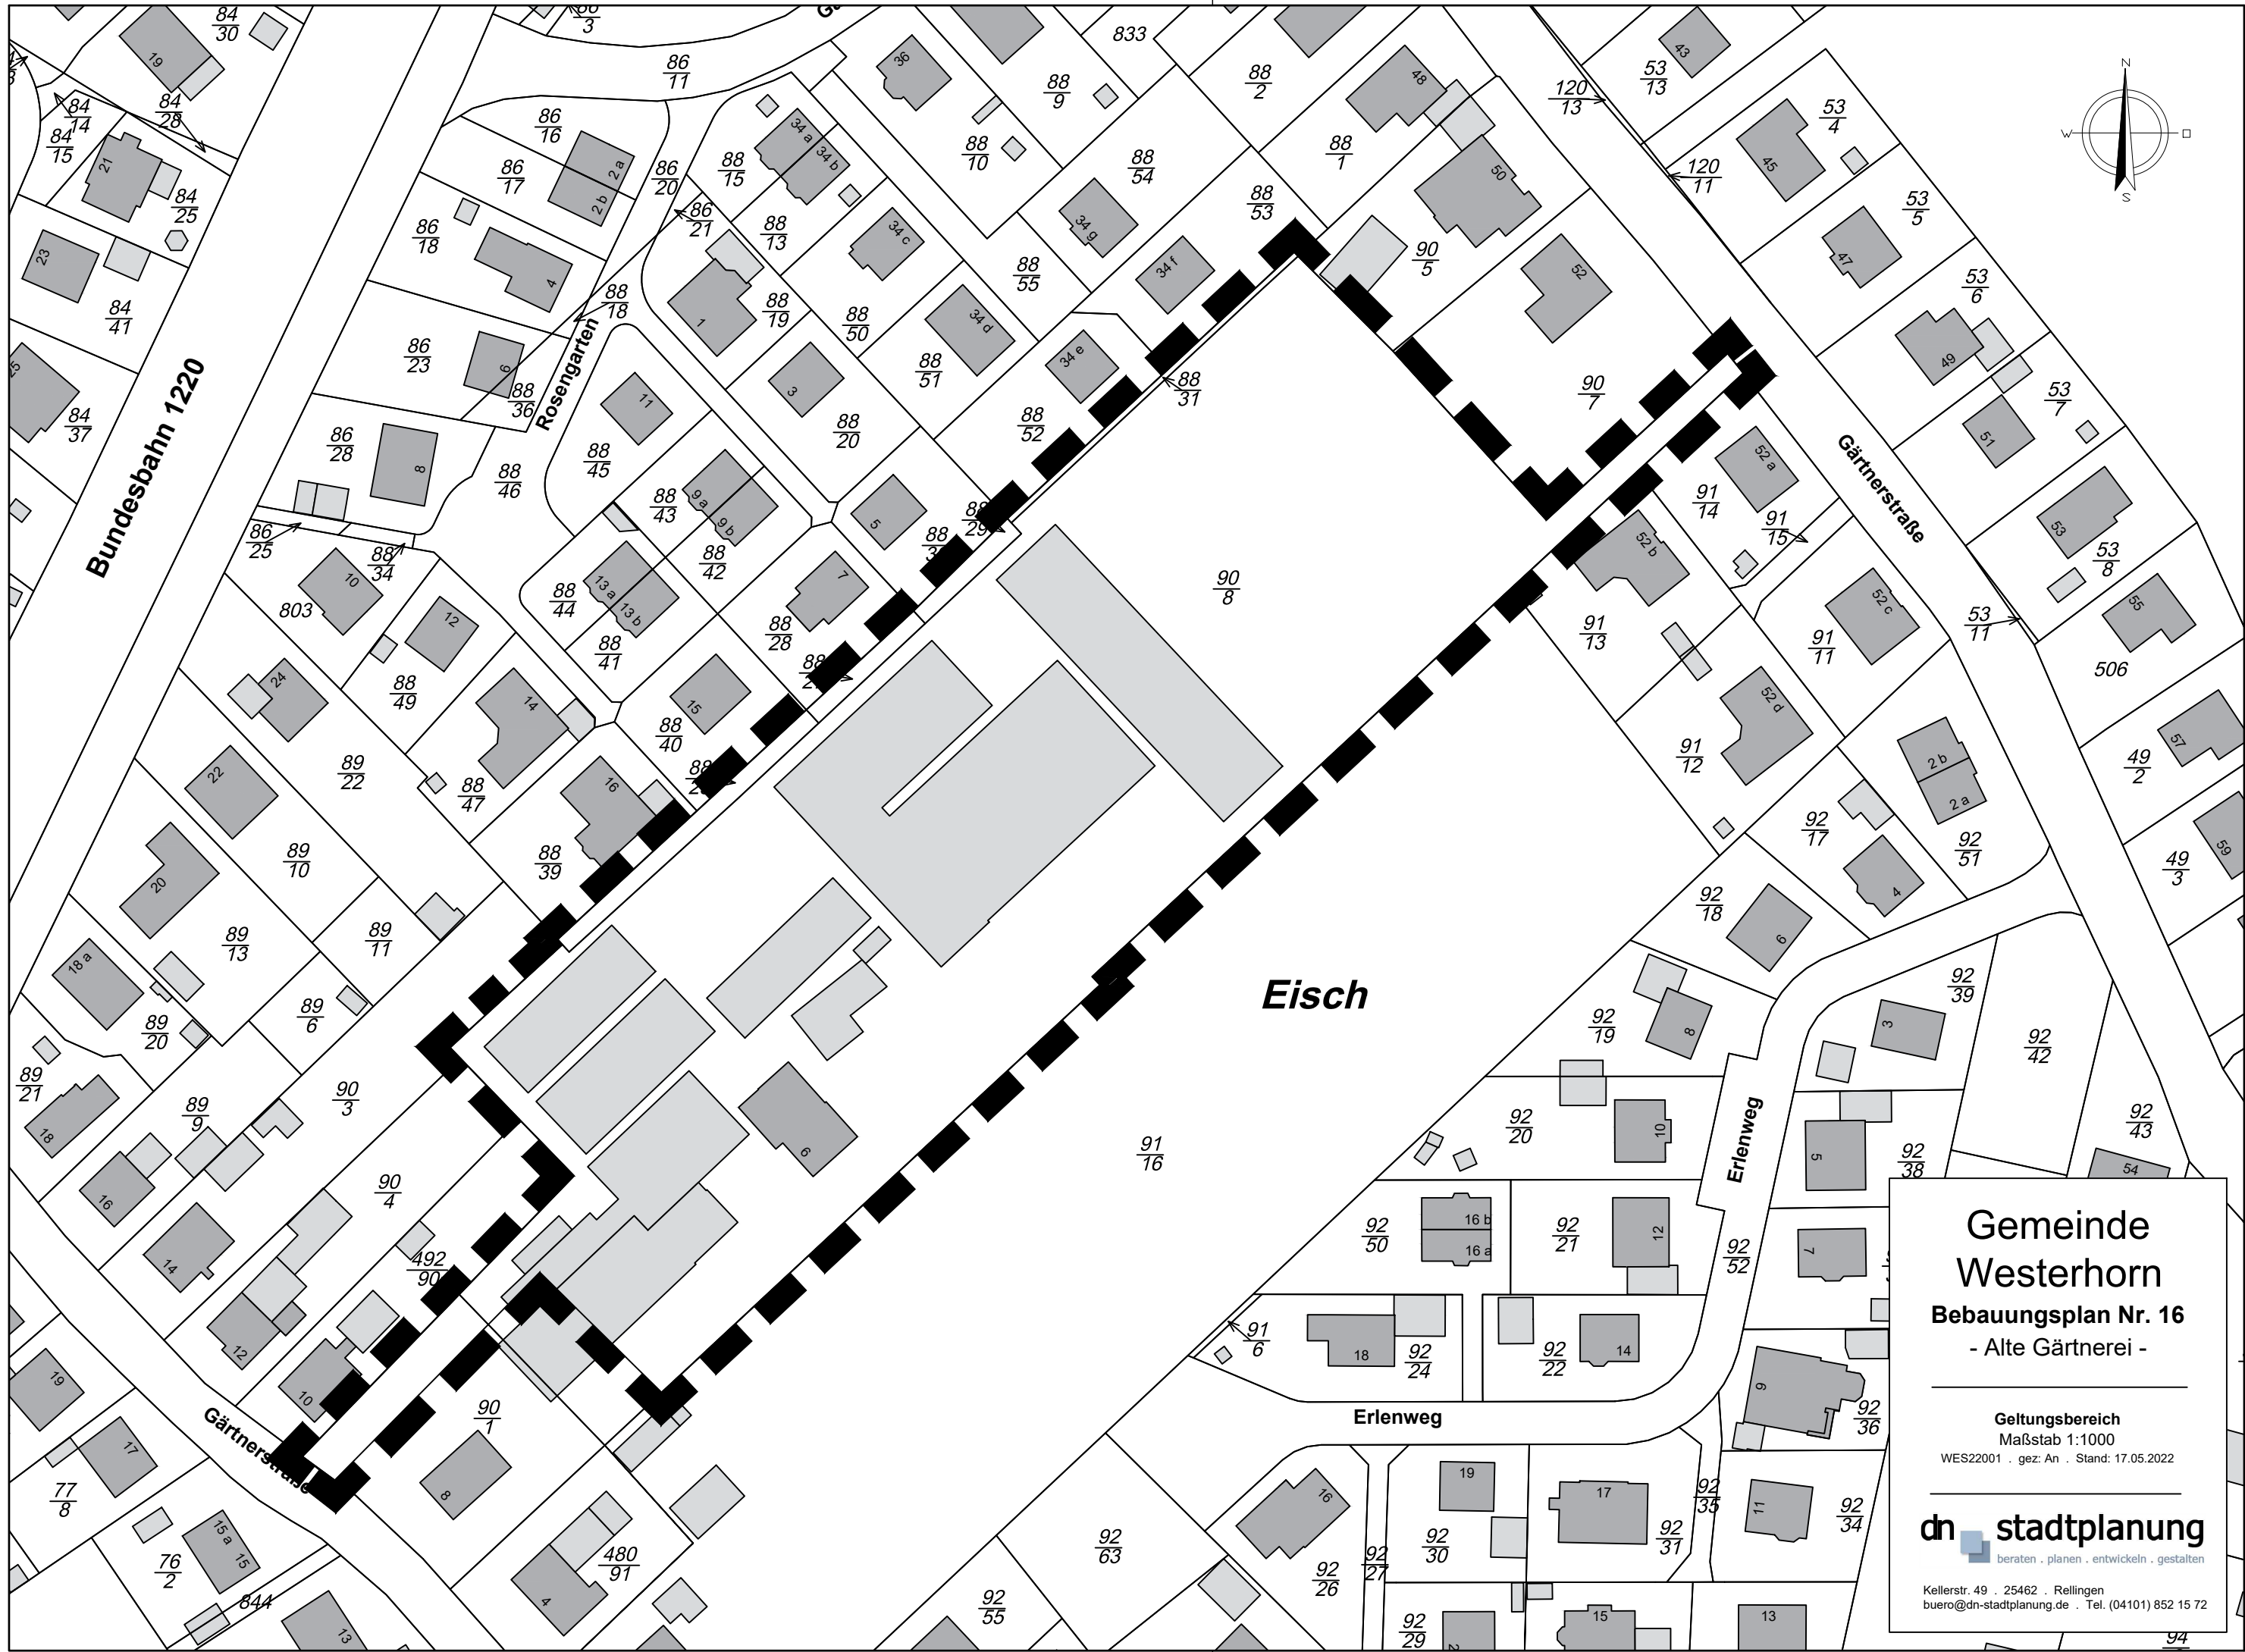

**Gemeinde
Westerhorn**
Bebauungsplan Nr. 16
- Alte Gärtnerei -

Geltungsbereich
Maßstab 1:1000
WES22001 . gez: An . Stand: 17.05.2022

dn stadtplanung
beraten . planen . entwickeln . gestalten

Kellerstr. 49 . 25462 . Rellingen
buero@dn-stadtplanung.de . Tel. (04101) 852 15 72



**Gemeinde
Westerhorn**
Bebauungsplan Nr. 16
- Alte Gärtnerei -

Geltungsbereich mit Konzept
Maßstab 1:1000
WES22001 . gez: An . Stand: 17.05.2022

dn stadtplanung
beraten . planen . entwickeln . gestalten

Kellerstr. 49 . 25462 . Rellingen
buero@dn-stadtplanung.de . Tel. (04101) 852 15 72