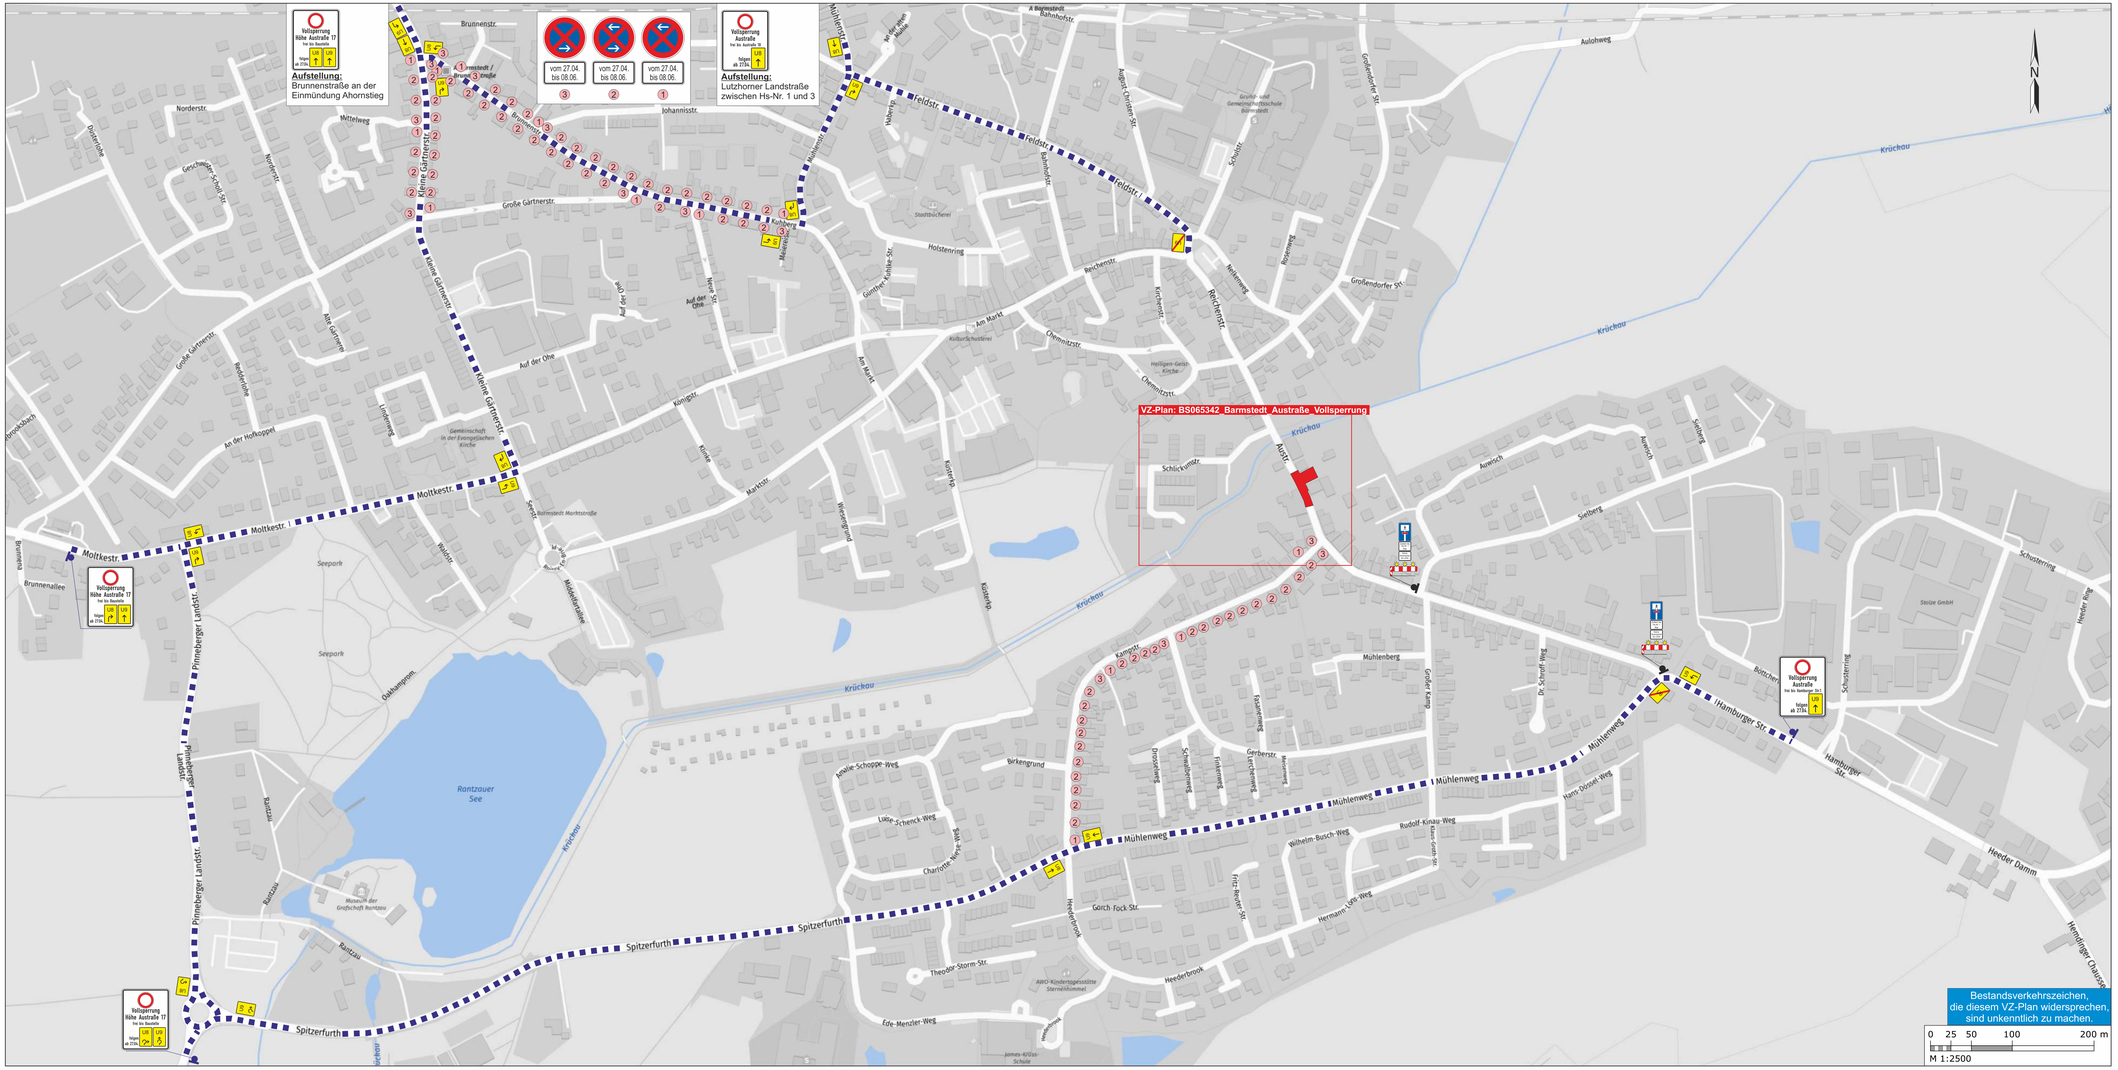


**Legende:**

- Baufeld
- BE - Fläche
- Fahrbahnprovisorium
- KFZ-Führung
- Fahrradführung
- Fußgängerführung
- Ein-/Zufahrt+Hauseingang
- Verkehrszeichen
- Bestandsverkehrszeichen
- Schrankenschutzgitter teilw. mit WL
- Leitbaken teilw. mit WL
- Leitkegel
- Gelbmarkierug

**Verkehrssicherung einrichten:** **27.04.2026**
**Vorhaltezeit bis:** **08.06.2026**

**Halteverbotsschilder**
sind 3 volle Tage vor der Baustelleneinrichtung aufzustellen.

**Sichtvermerk**
**PK** —
keine Vorbehalte / zugestimmt

Datum Unterschrift

| Index | Datum | Name | Änderung |
|---|---|---|---|
| 03 | | | |
| 02 | 16.04.26 | D.Johansen | Anmerkungen des AG eingefügt (Mail vom 16.04.2026) |
| 01 | 16.04.26 | M.Willke | Anmerkungen des AG eingefügt (Mail vom 15.04.2026) |

ZEPPELIN CAT Rental STORE

**Zeppelin Rental GmbH**
**Baustellen- und Verkehrssicherung**
**Flagentwiet 77** **22457 Hamburg**
Tel.: 040 / 501 92 21-0
www.zeppelin-rental.de

Copyright by Zeppelin Rental GmbH, Vervielfältigung und Weitergabe nur mit deren Zustimmung

| | | | |
|---|---|---|---|
| Planbezeichnung (Datei) | **BS065342_Barmstedt_Austraße_Umleitung** | | Index **02** |
| Bauleiter | D.Johansen | Planzeichner | M.Willke |
| Maßstab | 1:2500 | Auftraggeber | Datum 09.04.2026 |
| Blattgröße | 1260 x 550 mm | | |
| Projektnr. | BS 065342 | | |
| Projekt | Barmstedt - Austraße | | |