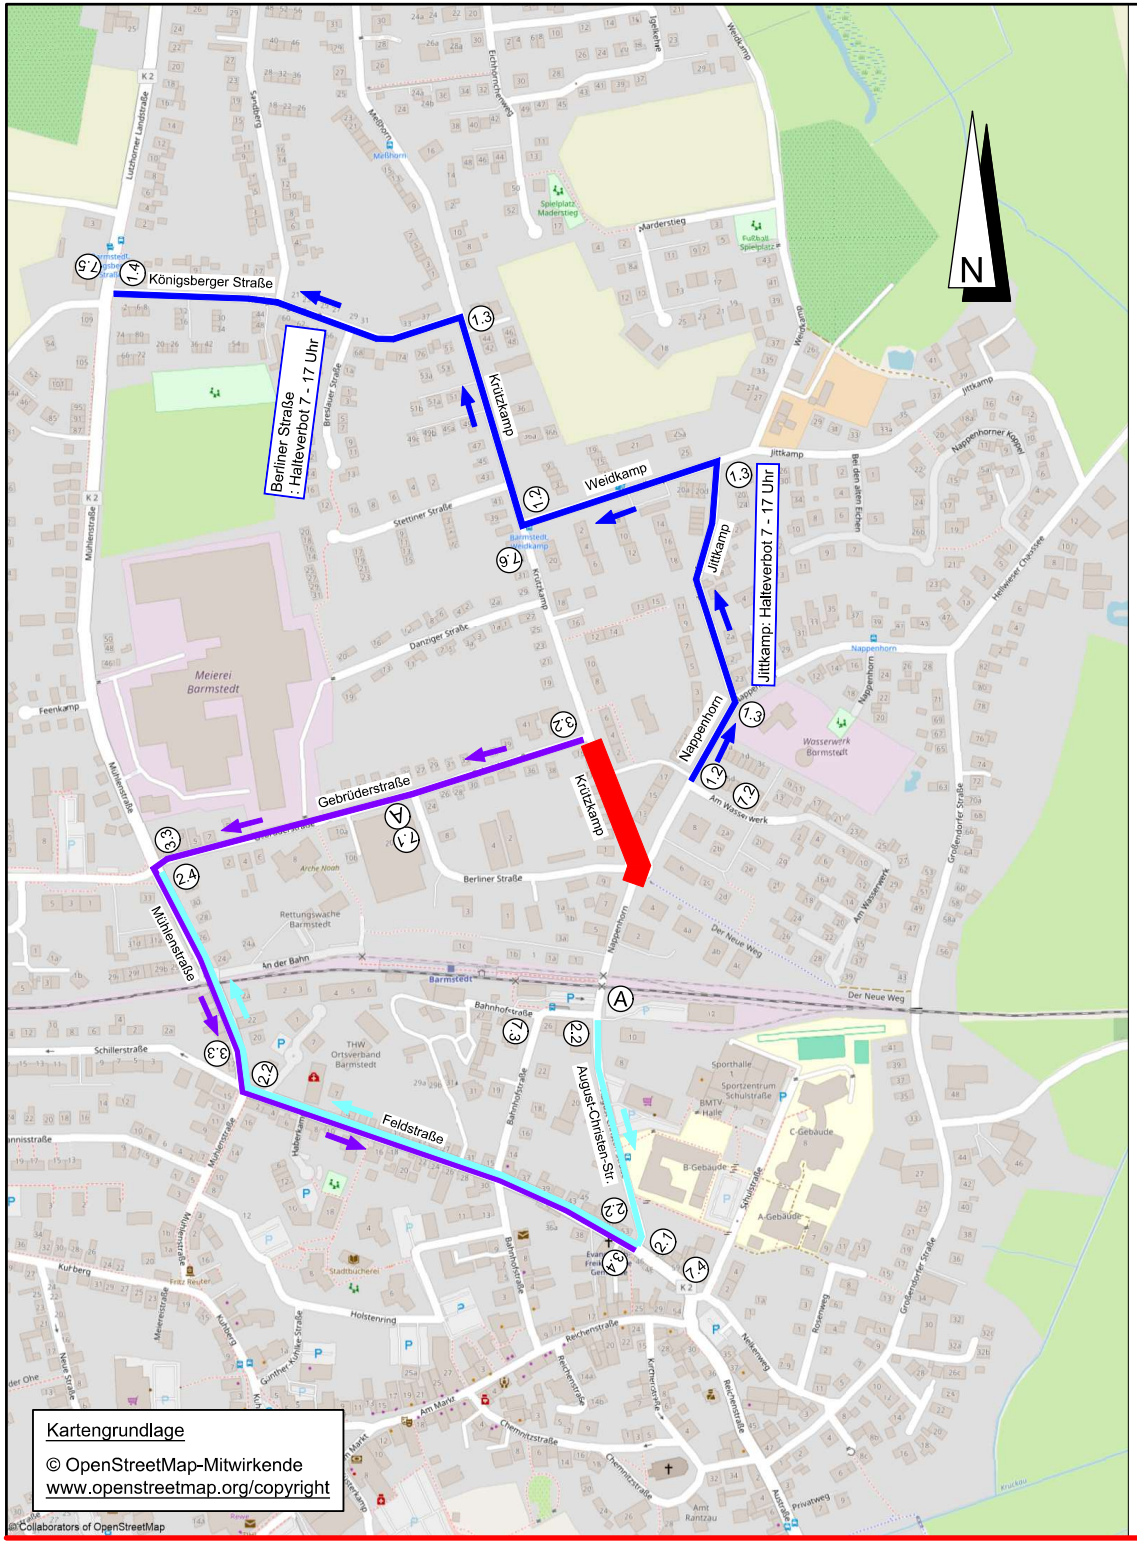

Zeichenerklärung

Baustrecke

Umleitungsstrecke U1 mit Richtungsangabe

Umleitungsstrecke U2 mit Richtungsangabe

Umleitungsstrecke U3 mit Richtungsangabe

1.2 U1 Z 455.1-20

1.3 U1 Z 455.1-10

1.4 U1 Z 455.2

A Z 357

2.1 U2 Z 455.1-30

2.2 U2 Z 455.1-20

2.4 U2 Z 455.2

7.1 Vollsperrung Kreisel Nappenhorn

3.2 U3 Z 455.1-20

3.3 U3 Z 455.1-10

3.4 U3 Z 455.2

7.2 Vollsperrung Kreisel Nappenhorn U1 folgen

7.3 Vollsperrung Kreisel Nappenhorn U2 folgen

7.4 Vollsperrung Kreisel Nappenhorn frei bis Bahnhofstr. U2 folgen

7.5 Vollsperrung Krützkamp frei bis Gebrüderstr.

7.6 Vollsperrung Krützkamp frei bis Gebrüderstr. U3 folgen

Ausführungsplan

gesehen und freigegeben:

Auftraggeber
Abteilung
Straßenname
PLZ Ort

Datum, Unterschrift

Stadt Barmstedt

Deckensanierung Krützkamp/ Nappenhorn
in der Stadt Barmstedt,
Kreis Pinneberg
Ausführungsplanung
Übersichtsplan

M: 1:5.000
Plan-Nr.: 25043AAP-UE-17-01
Projekt-Nr.: 25043
Datum: 04.06.2026 Blatt: 01

Anlage zur Angebotsbearbeitung