


Offenlegung Gemarkung Barmstedt Flur 9

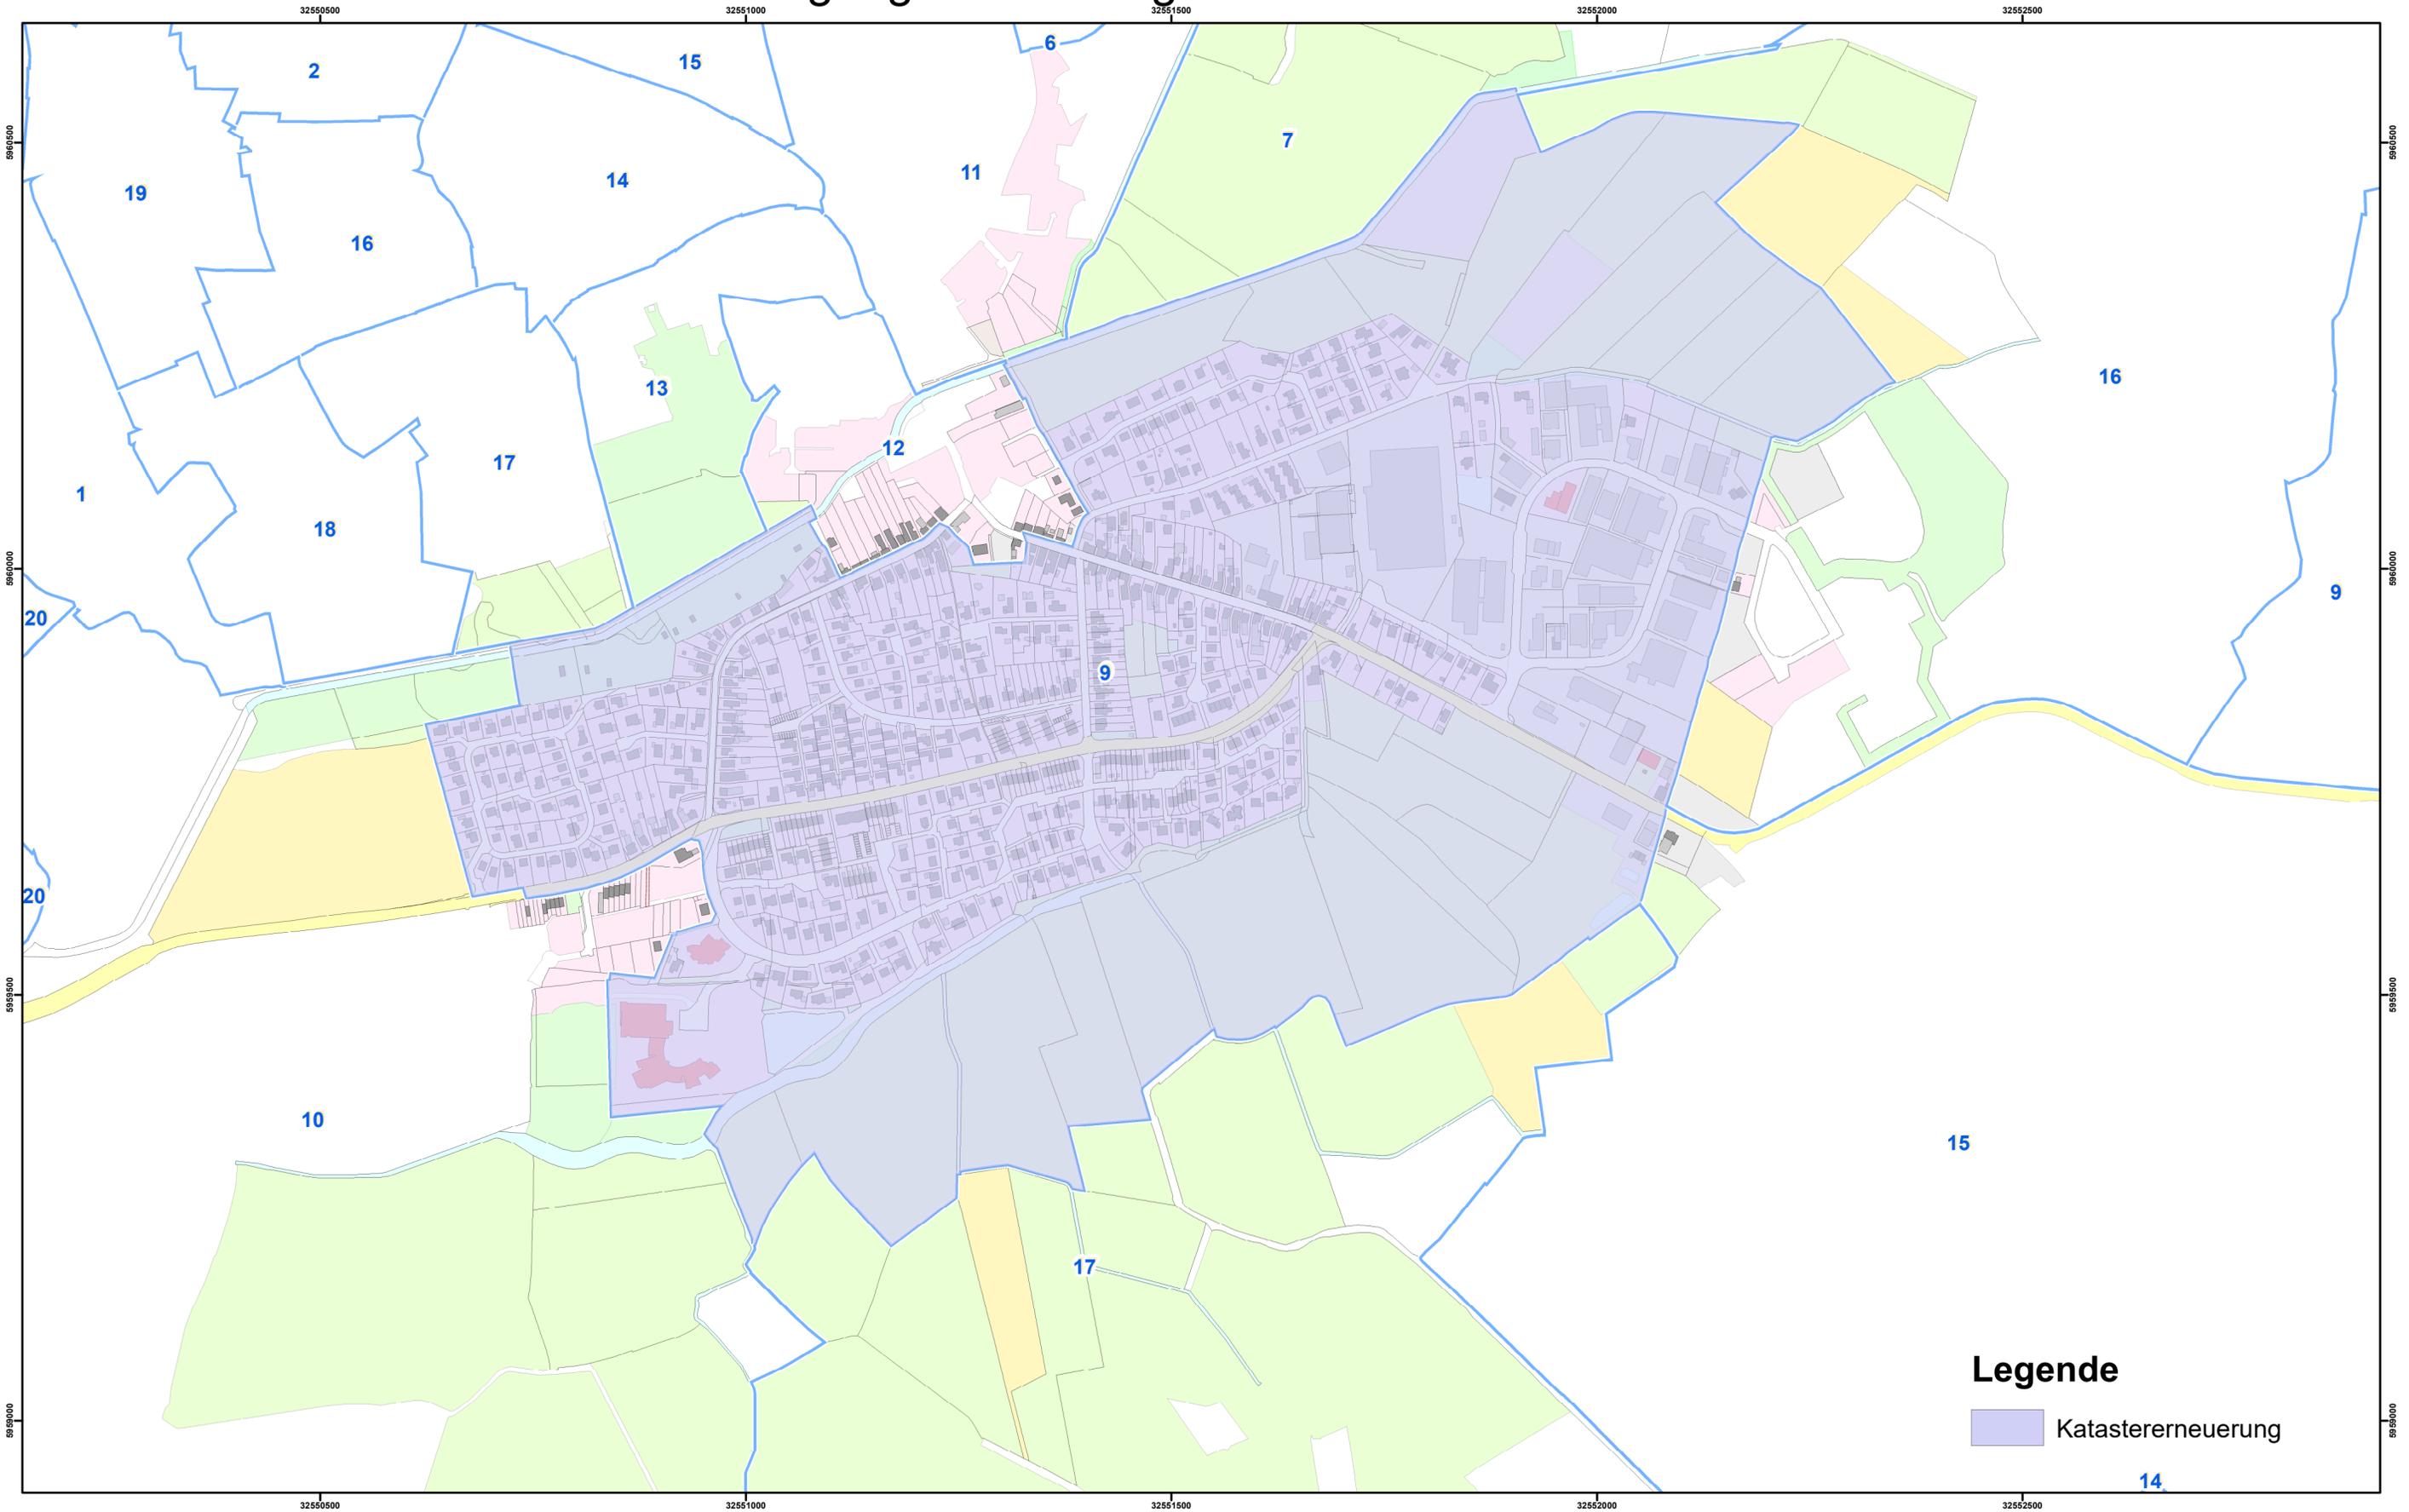

Legende

 Katastererneuerung

14

Maßstab 1 : 5000



Meter



Für den Maßstab dieses Auszuges aus dem Liegenschaftskataster ist der ausgedruckte Maßstabsbalken maßgebend. Dieser Auszug ist maschinell erstellt und wird nicht unterschrieben. Vervielfältigung, Umarbeitung, Veröffentlichung und Weitergabe an Dritte nur mit Zustimmung des Landesamtes für Vermessung und Geoinformation Schleswig-Holstein oder zum eigenen Gebrauch (§ 9 Vermessungs- und Katastergesetz in der jeweils geltenden Fassung).

Auszug aus dem Liegenschaftskataster

Liegenschaftskarte 1 : 5000

Erstellt am 4.8.2023

Flurstück: 96/54

Flur: 9

Gemarkung: Barmstedt

Gemeinde: Barmstedt

Kreis: Pinneberg

Landesamt für
Vermessung und Geoinformation
Schleswig-Holstein



Erteilende Stelle: Katasteramt

Langeloh 65 b

25337 Elmshorn

Telefon: (04121) 57998-0

E-Mail: Poststelle-Elmshorn@LVermGeo.landsh.de