

Offenlegung Barmstedt Flur 6 Auszug aus dem Liegenschaftskataster



Landesausschuss für
Vermessung und Geoinformation
Schleswig-Holstein

Liegenschaftskarte 1 : 5000

Erstellt am 18.1.2021

Flurstück: 66/29


Flur: 6

Gemarkung: Barmstedt

Gemeinde: Barmstedt

Kreis: Pinneberg

Erteilende Stelle: Katasteramt
Langelohe 65 b
25337 Elmshorn
Telefon: (04121) 57998-0
E-Mail: Poststelle-Elmshorn@LVerGeo.landsh.de

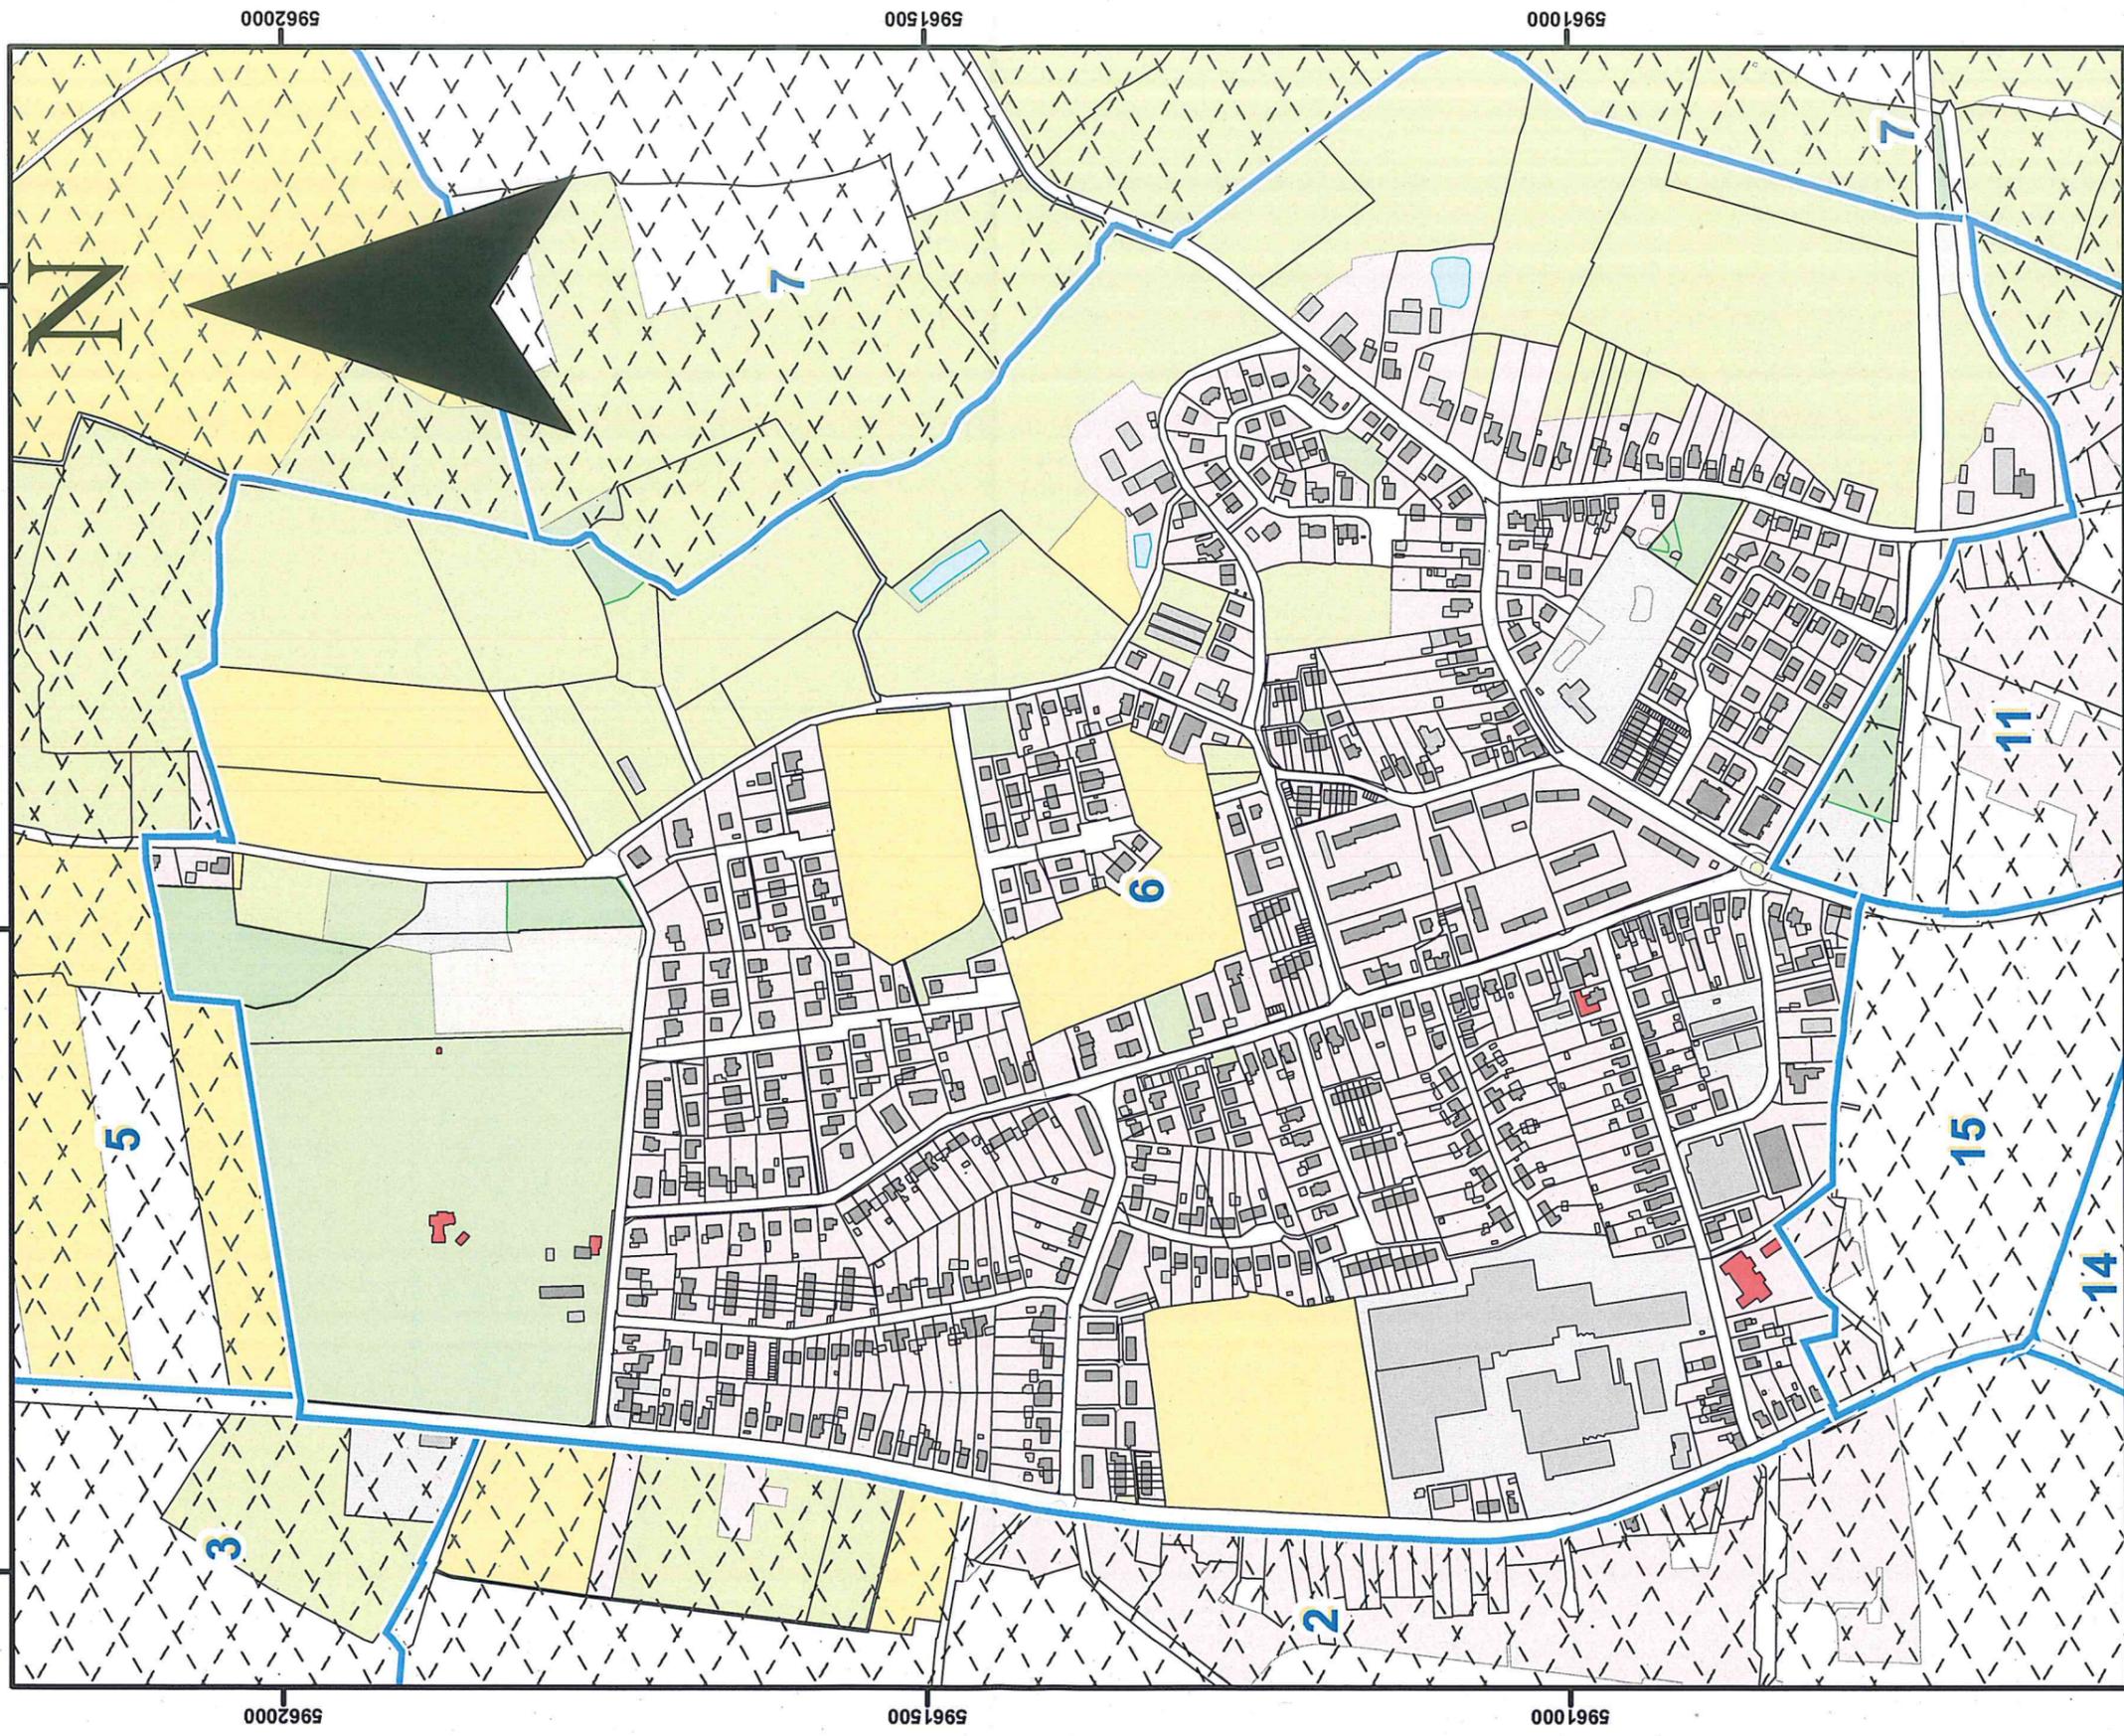

Maßstab 1 : 5000



Meter

Für den Maßstab dieses Auszuges aus dem Liegenschaftskataster ist der ausgedruckte Maßstabsbalken maßgebend.
Dieser Auszug ist maschinell erstellt und wird nicht unterschrieben. Vervielfältigung, Umarbeitung, Veröffentlichung und Weitergabe an Dritte nur mit Zustimmung des Landesamtes für Vermessung und Geoinformation Schleswig-Holstein oder zum eigenen Gebrauch (§ 9 Vermessungs- und Katastergesetz i. d. F. vom 12.05.2004, zuletzt geändert durch Verordnung vom 16.01.2019).