Widmungsverfügung

Widmung von Straßen im Stadtgebiet Barmstedt

Entsprechend dem Beschluss der Stadtvertretung Barmstedt vom 22.09.2026 wird die Widmung der nachstehend aufgeführten Straßen für den öffentlichen Verkehr gemäß § 6 des Straßen- und Wegegesetzes des Landes Schleswig-Holstein (StrWG) in der Fassung vom 25. November 2003 (GVOBl. S. 631), zuletzt geändert durch Gesetz vom 11.12.2025 (GVOBl. 2025 Nr. 168), verfügt.

Gemäß § 3 Abs. 1 des Straßen- und Wegegesetzes werden die folgenden Straßen als **Gemeindestraße** (Ortsstraße gemäß § 3 Abs. 1 Nr. 3 Buchst. a) StrWG) eingestuft:

1. **Alte Gärtnerei**
Gemarkung Barmstedt, Flur 1, Flurstücke 1196 und 1275, entsprechend der Markierung im Lageplan (Anlage 1 zu dieser Verfügung).

2. **Bei den alten Eichen**
Gemarkung Barmstedt, Flur 6, Flurstück 989, entsprechend der Markierung im Lageplan (Anlage 2 zu dieser Verfügung).

3. **Mittelweg**
Gemarkung Barmstedt, Flur 1, Flurstücke 1140, 20/10, 1069, 1070, 1076, 25/41, 1135, 25/47 und 26/38, entsprechend der Markierung im Lageplan (Anlage 3 zu dieser Verfügung).

2. **Lagerstraße**
Gemarkung Heede, Flur 1, Flurstück 37/1, entsprechend der Markierung im Lageplan (Anlage 4 zu dieser Verfügung). Die Straße erhält den Namen „Lagerstraße“

Die Stadt Barmstedt ist jeweils Trägerin der Straßenbaulast und Eigentümerin der Straßen dienenden Grundstücke.

Die Wirksamkeit der Widmung der Straßen für den öffentlichen Verkehr tritt einen Tag nach der öffentlichen Bekanntgabe der Widmungsverfügung ein.


Rechtsbehelfsbelehrung:
Gegen diese Widmungsverfügung kann innerhalb eines Monats nach der öffentlichen Bekanntmachung Widerspruch erhoben werden. Der Widerspruch ist bei der Stadt Barmstedt, Der Bürgermeister, Am Markt 1, 25355 Barmstedt, schriftlich oder mündlich zur Niederschrift einzulegen.

Barmstedt, 27.10.2026

Stadt Barmstedt
Der Bürgermeister

gez. Rodenberg

Anlage 1 zur Widmungsverfügung vom 27.10.2026

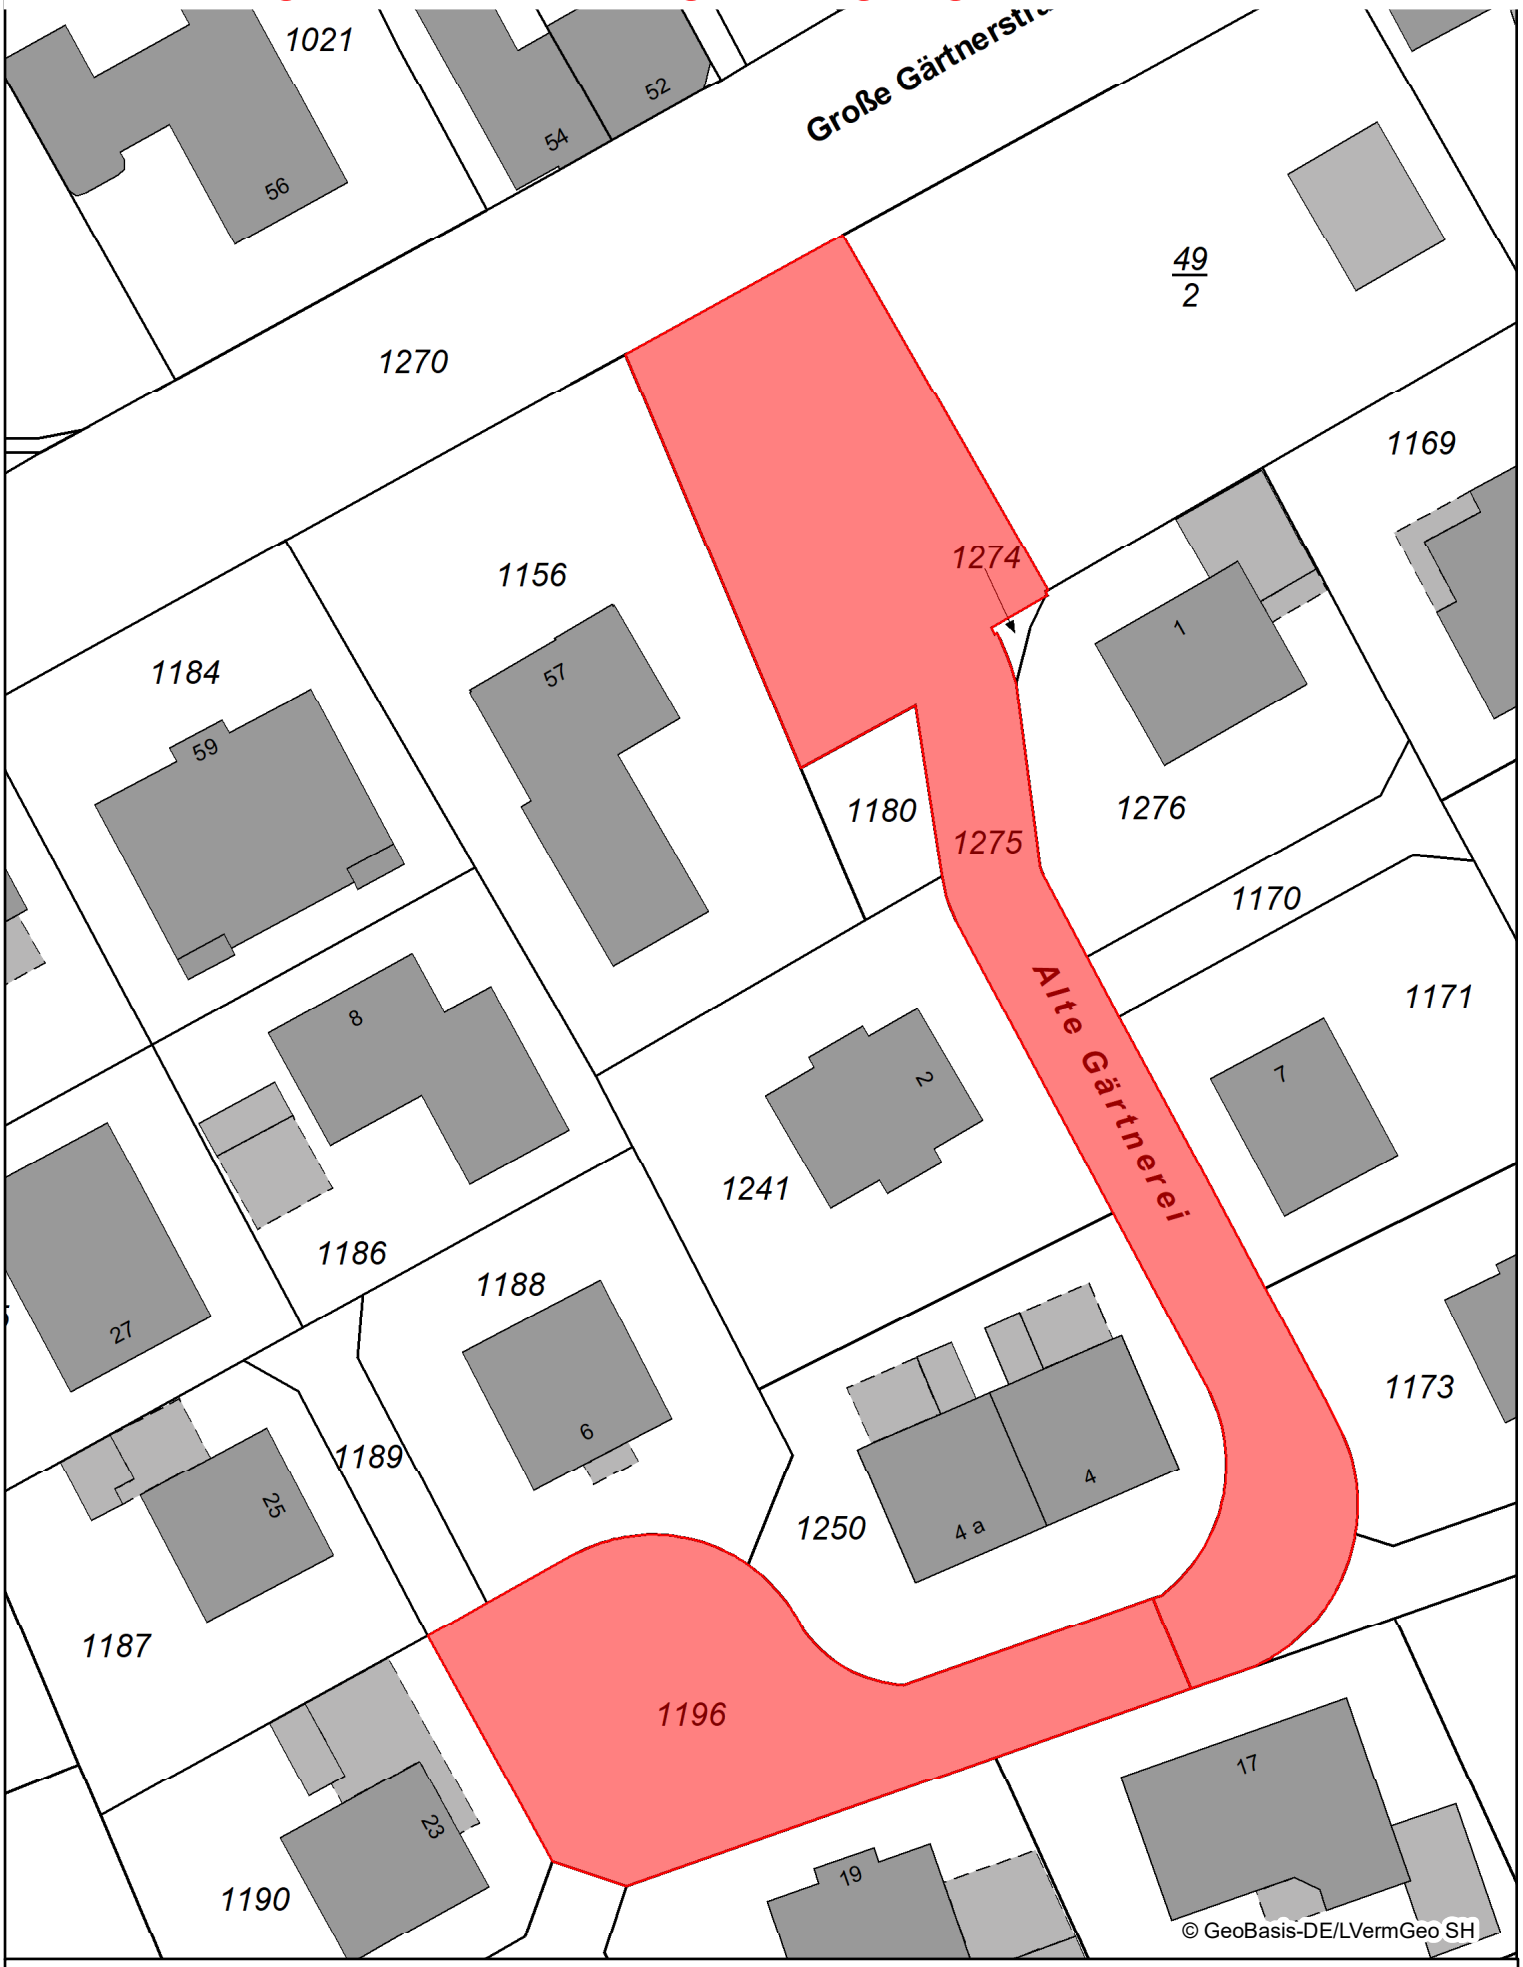


Erstellt für Maßstab 1:500

0 24 m

nicht amtlicher Kartenauszug

Anlage 2 zur Widmungsverfügung vom 27.10.2026

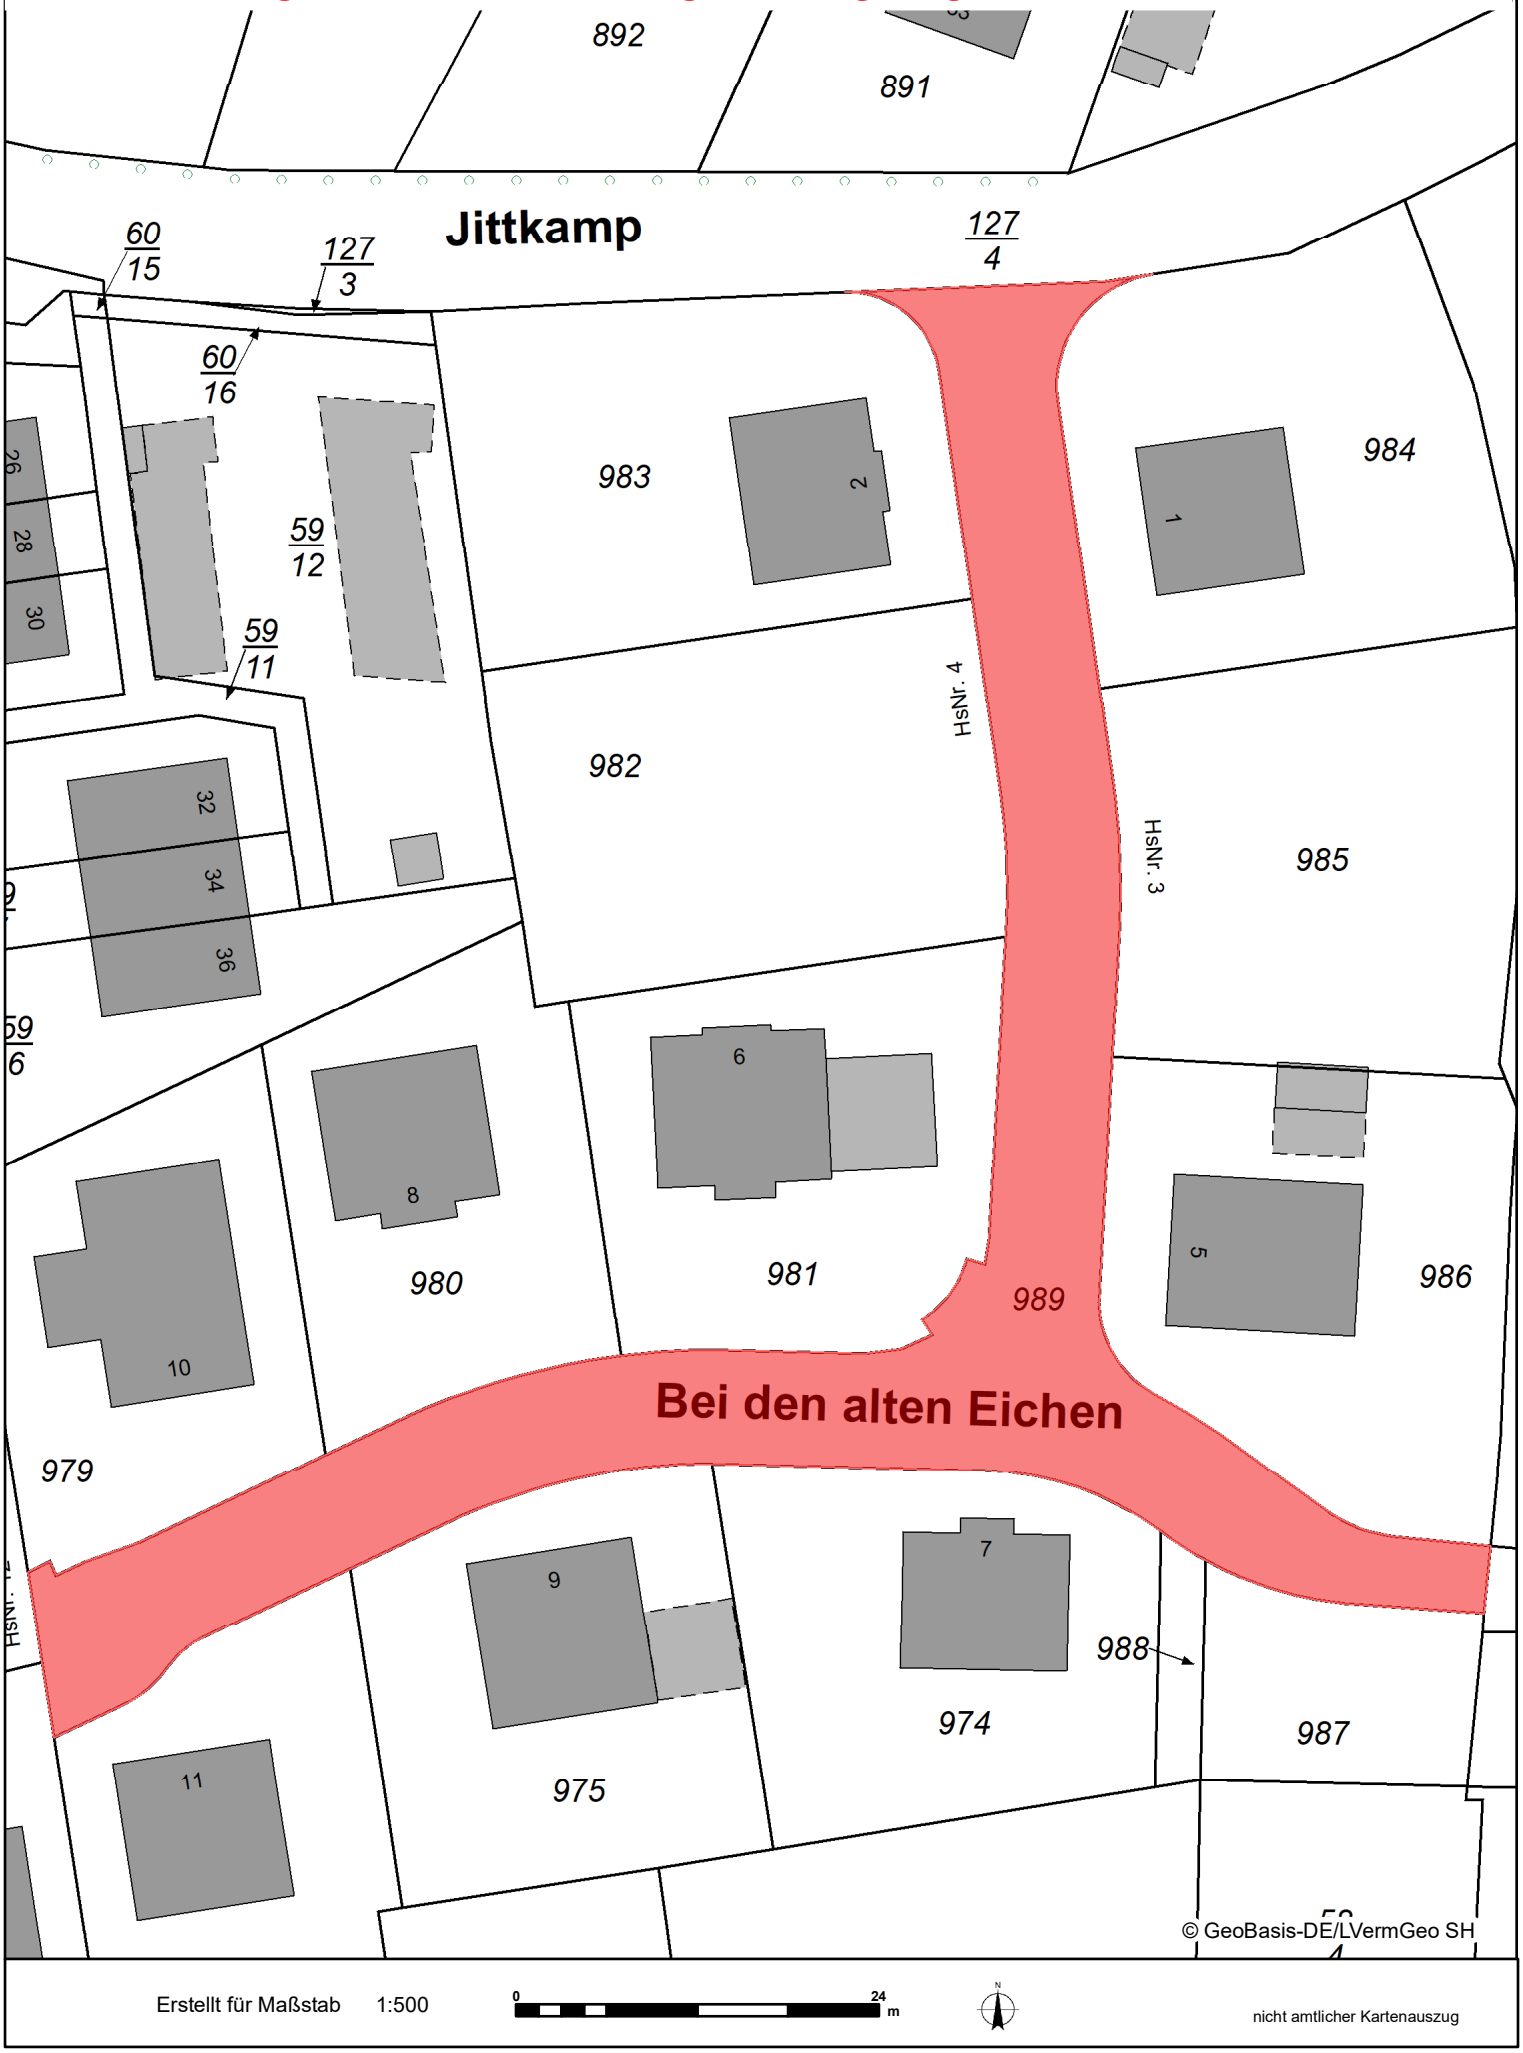

Erstellt für Maßstab 1:500

0 24 m


nicht amtlicher Kartenauszug

Anlage 3 zur Widmungsverfügung vom 27.10.2026



Anlage 4 zur Widmungsverfügung vom 27.10.2026

Reihe
Neuland
An der Neut
Bekelsbüschen
Große Heide
Hofkoppel
Weizenkamp
Niedere Feld
Höllenwisch
Am Moordamm
Große Heide
Grenzkuhle
Hellwiese
Hellwieser Chaussee

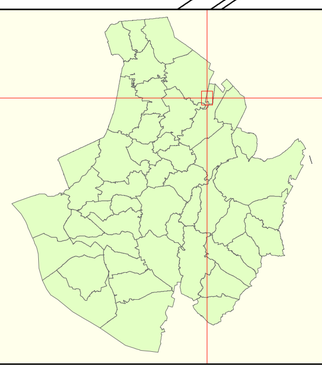

Lagerstraße

Erstellt für Maßstab 1:2 000

0 0,12 km

Ersteller Herr Lentfer

Erstellungsdatum 25.08.2026

N

Stadt Barmstedt

Am Markt 1
25355 Barmstedt

nicht amtlicher Kartenauszug

© GeoBasis-DE/LVermGeo SH