
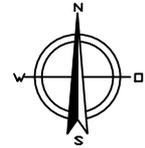


# Stadt Barmstedt

## 9. Änderung (Berichtigung) des Flächennutzungsplanes

### Planzeichnung


Maßstab 1:5000

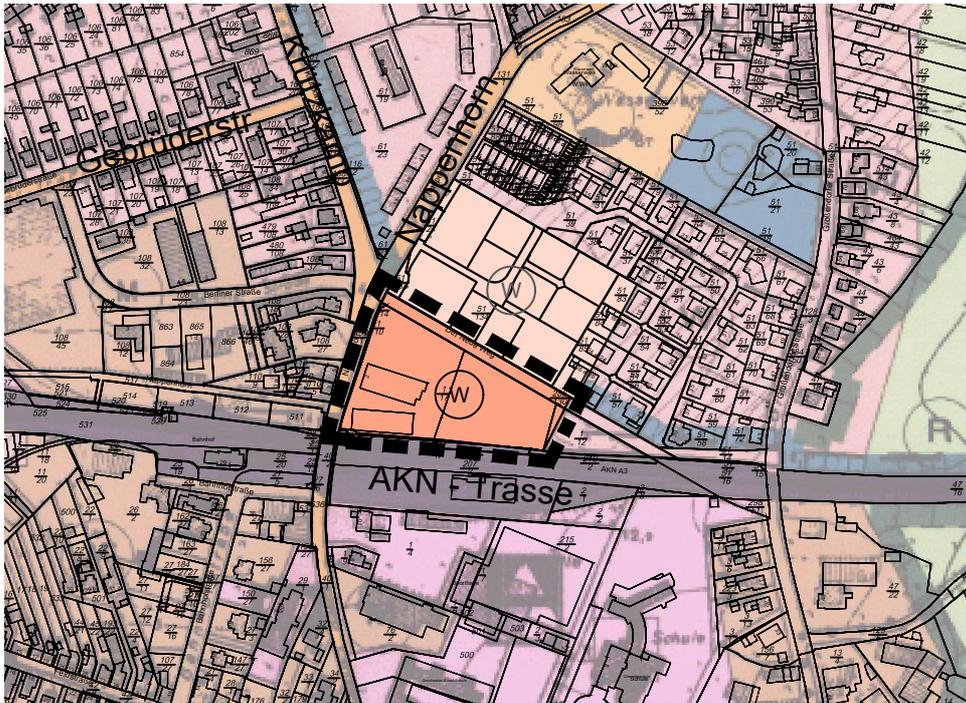

## Zeichenerklärung

### Darstellungen gem. § 5 BauGB

1. Art der baulichen Nutzung  
(§ 5 Abs. 2 Nr.1 BauGB, § 1 Abs. 1 und 2 BauNVO)

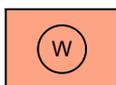

Wohnbauflächen  
(§ 1 Abs. 1 Nr.1 BauNVO)

2. Sonstige Planzeichen



Grenze des räumlichen Geltungsbereichs der  
Flächennutzungsplanberichtigung

**Stadt Barmstedt**  
9. Änderung (Berichtigung)  
des Flächennutzungsplanes  
- östl. Nappenhorn / südl. Neuer  
Weg -

**Entwurf** der Planzeichnung  
Maßstab 1:5000  
BAR20001 . gez: An . Stand: 18.02.2020

**dn stadtplanung**  
beraten . planen . entwickeln . gestalten

Kellerstr. 49 . 25462 . Rellingen  
buero@dn-stadtplanung.de . Tel. 04101 852 15 72