
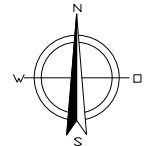


# Stadt Barmstedt

## 6. Änderung des Flächennutzungsplanes

### Planzeichnung

Maßstab 1:5000

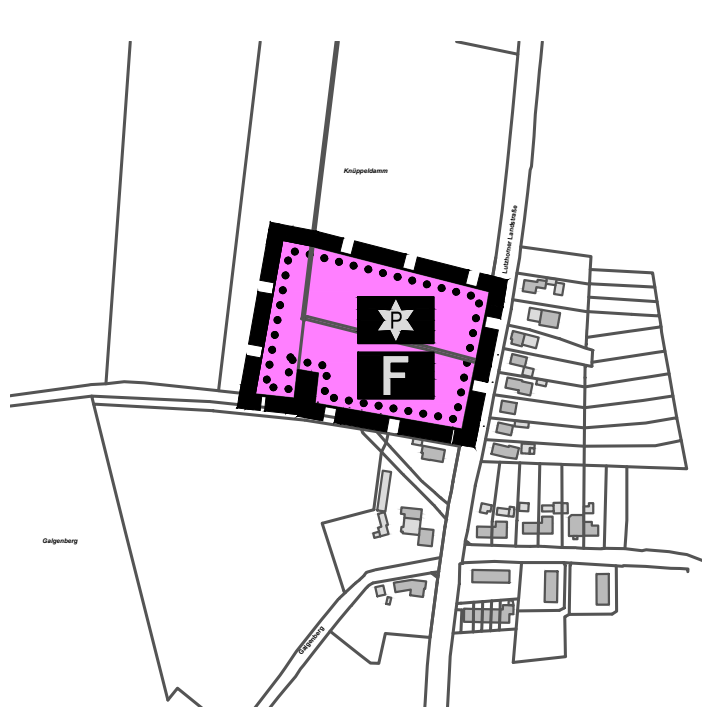

### Zeichenerklärung

#### Darstellungen gem. § 5 BauGB

1. Einrichtungen und Anlagen zur Versorgung mit Gütern und Dienstleistungen des öffentlichen und privaten Bereichs, Flächen für den Gemeinbedarf, Flächen für Sport- und Spielanlagen (§ 5 Abs. 2 Nr. 2a und Abs. 4 BauGB)



Flächen für den Gemeinbedarf



Feuerwehr



Polizei

2. Sonstige Planzeichen



Grenze des Änderungsbereichs

### Stadt Barmstedt

#### 6. Änderung des Flächennutzungsplanes

Entwurf der Planzeichnung  
Maßstab 1:5000  
BAR18001 . gez: An . Stand: 19.12.2024

**dn** stadtplanung  
beraten . planen . entwickeln . gestalten

Kellerstr. 49 . 25462 . Rellingen  
buero@dn-stadtplanung.de . Tel. (04101) 852 15 72