


# Stadt Barmstedt

## 9. Änderung des Flächennutzungsplanes


### Planzeichnung

Maßstab 1:5000

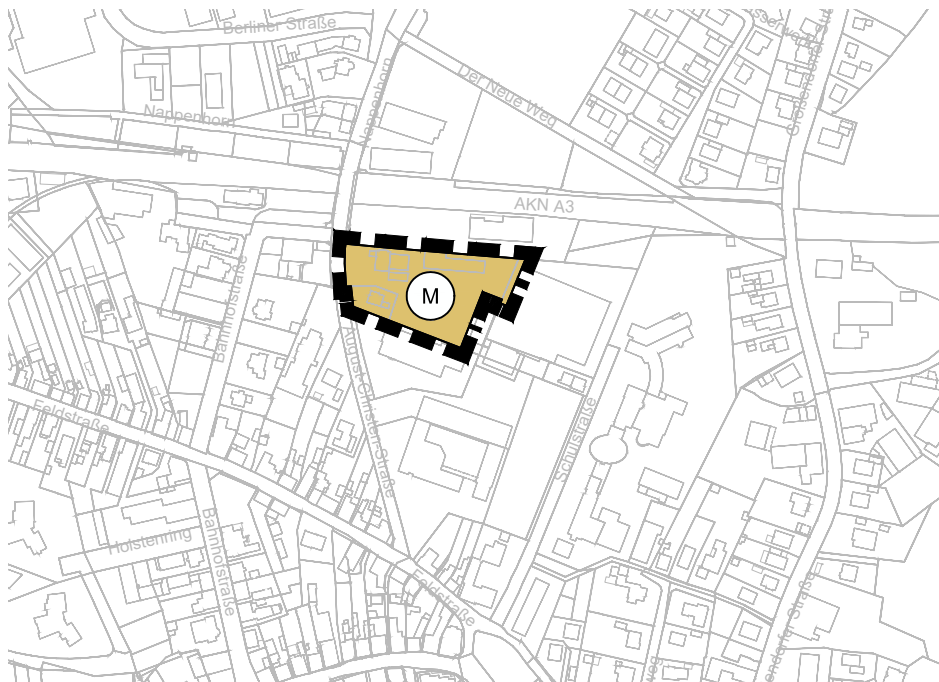

### Zeichenerklärung

1. Art der baulichen Nutzung  
(§ 5 Abs. 2 Nr.1 BauGB § 1 Abs. 1 und 2 BauNVO)

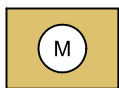

Gemischte Bauflächen

2. Sonstige Planzeichen



Grenze der Flächennutzungsplanänderung

**Stadt Barmstedt**  
9. Änderung des  
Flächennutzungsplanes  
- östlich August-Christen-Straße -

**Vorentwurf** der Planzeichnung

Maßstab 1:5000

BAR22001 . gez: Jk . Stand: 20.12.2022

**dn stadtplanung**  
beraten . planen . entwickeln . gestalten

Kellerstr. 49 . 25462 . Rellingen  
buero@dn-stadtplanung.de . Tel. (04101) 852 15 72