
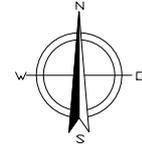


Stadt Barmstedt

6. Änderung des Flächennutzungsplanes

Planzeichnung

Maßstab 1:5000

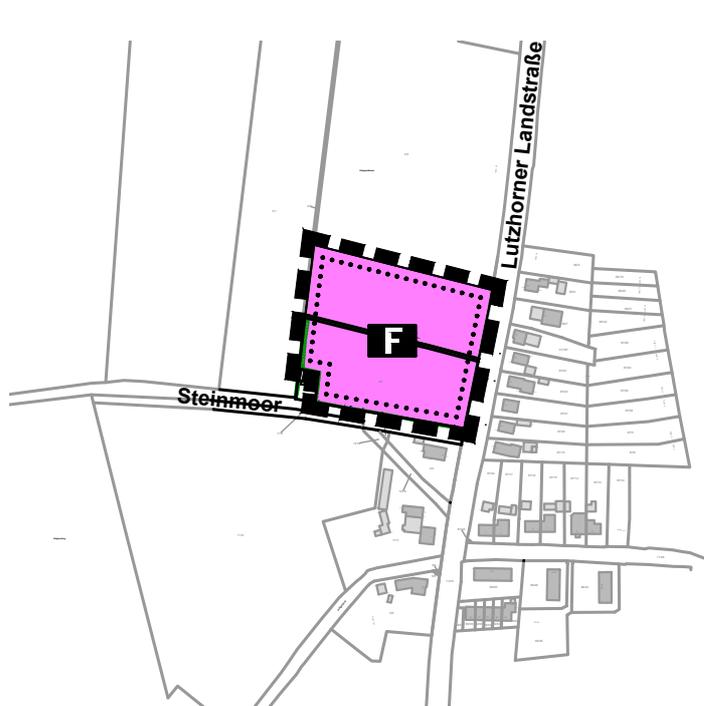


Zeichenerklärung

1. Einrichtungen und Anlagen zur Versorgung mit Gütern und Dienstleistungen des öffentlichen und privaten Bereichs, Flächen für den Gemeinbedarf, Flächen für Sport- und Spielanlagen (§ 5 Abs. 2 Nr. 2 und Abs. 4)



Fläche für den Gemeinbedarf - Feuerwehr

2. Sonstige Planzeichen

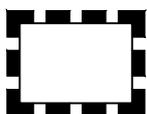

Grenze des räumlichen Geltungsbereichs der F-Planänderung

Stadt Barmstedt

6. Änderung des Flächennutzungsplanes

Vorentwurf der Planzeichnung
Maßstab 1:5000

BAR18001 . gez: An . Stand: 09.02.2022

dn stadtplanung
beraten . planen . entwickeln . gestalten

Kellerstr. 49 . 25462 . Rellingen
buero@dn-stadtplanung.de . Tel. (04101) 852 15 72