


# Grünordnerischer Fachbeitrag der Gemeinde Brande-Hörnerkirchen zur 3. Änderung des Bebauungsplans Nr. 10

Plan 1: Bestand und Bewertung

M. 1:1000

Planzeichenerklärung

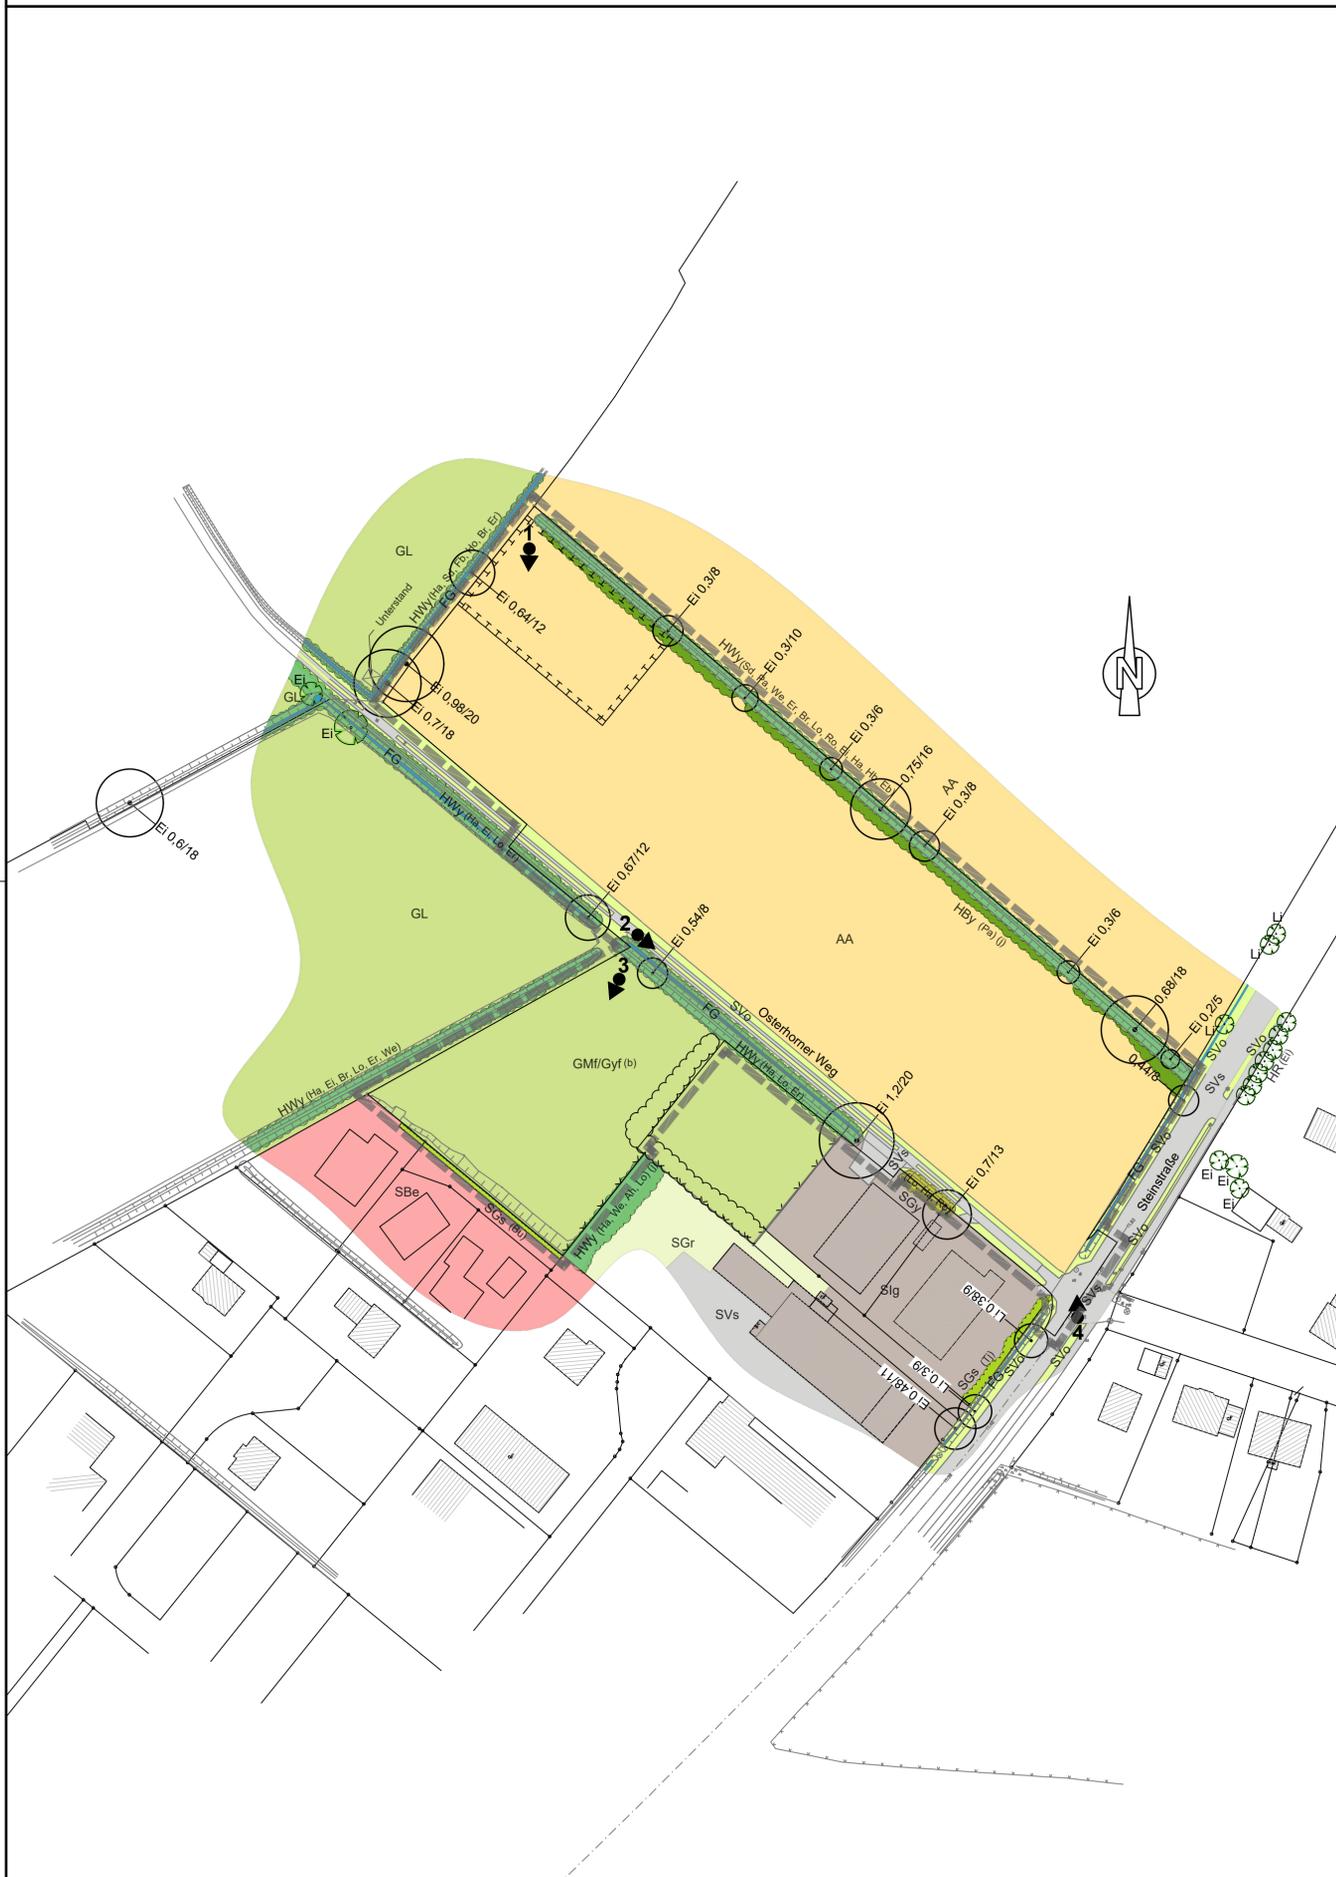

**Biotoptypen**

Gliederung und Systematik sowie Bewertung in enger Anlehnung an  
 • Kartieranleitung und Biotoptypenschlüssel für die Biotopkartierung Schleswig-Holstein (Hrsg. Landesamt für Landwirtschaft, Umwelt und ländliche Räume, 6. Fassung Stand April 2021)  
 • **Darstellungsgrundlage:** Vermessung von Vermessungsbüro Felshart, Elmshorner Straße 32a, 25421 Pinneberg, Stand 15.03.2022 sowie Ortsvergleich mit Biotoptypenkartierung in der 6.KW 2022.

Flächen oder Landschaftsteile mit besonderer Bedeutung für den Naturschutz

**Wald- und Gehölzstrukturen**

HWy	Typischer Knick	X
HBy	Sonstiges Gebüsch	X
	Einzelbaum, eingemessen mit Angabe Stamm- und Kronendurchmesser in m sowie Artangabe	X
	Einzelbaum, Kartierung mit Angabe Stammdurchmesser in m sowie Artangabe	X

**Artenschlüssel**

Ah = Ahorn	Li = Linde
Br = Brombeere	Lo = Heckenkirsche
Bu = Buche	Pa = Pappel
Ei = Eiche	Sd = Schlehdom
Er = Erle	Ro = Rose
Fb = Faulbaum	Tj = Thuja
Ha = Haselnuss	We = Weide
Hb = Hainbuche	

**Binnengewässer**

FG	Gräben	X
----	--------	---

**Landwirtschaftliche Nutzfläche**

AA	Ackerland	
----	-----------	--

**Verkehrsflächen**

SVs	Straßenverkehrsfläche (vollversiegelt)	
SVo	Straßenbegleitgrün ohne Gehölze	

**Siedlungsflächen**

SBBe	Einzel, Doppel- und Reihenhausbauung	
Slg	Gewerbegebiet	

**Siedlungsgrün**

SGr	urbanes Ziergehölz (Schnitthecke)	
SGr	urbanes Gehölz mit heimischen Baumarten	(X)
SGr	Rasenfläche, arten- u. strukturarm	

**Grünland**

GMf	Mesophiles Grünland feuchter Standorte	X
GYf	Artenarmes bis mäßig artenreiches Feuchtgrünland	X
GL	sonstiges Wirtschaftsgrünland	

**Sonstige Darstellungen**


	Grenze des Geltungsbereiches des Bebauungsplanes Nr. 10	
87/4	Flurstücksnummer	
	Stabgitterzaun	

**Ergänzende Angaben**

(j)	junge Anpflanzungen	
(b)	Brache	

**Planungsrechtlich festgesetzte bedeutende Biotopstrukturen**

	Knick gem. Festsetzung B-Plan Nr. 5, 2. Änderung (in der Realität nicht vorhanden)	X
	Maßnahmenfläche gem. Festsetzung B-Plan Nr. 10 mit Entwicklungsziel halboffene Weidelandschaft (in der Realität nicht vorhanden)	X

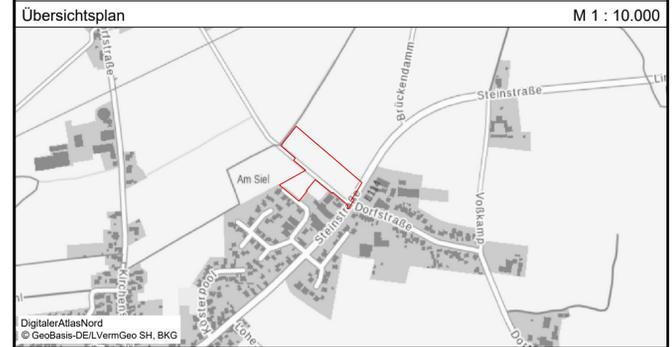

Grünordnerischer Fachbeitrag  
der Gemeinde Brande-Hörnerkirchen  
zur 3. Änderung  
des Bebauungsplans Nr. 10  
Kreis Pinneberg  
Bestand und Bewertung

**Plangrundlage:**  
 Öffentlich bestellter Vermessungsingenieur  
 Dipl. Ing. Martin Felshart  
 Heinrich-Schröder-Straße 6  
 25436 Uetersen  
 Stand: 15.03.2022

Gemeinde: Brande-Hörnerkirchen  
 Gemarkung: Brande-Hörnerkirchen  
 Flur: 1

Verfahrensstand nach BauGB

\$3(1)	\$4(1)	\$4(2)	\$3(2)	\$4a(3)	\$10
<input type="radio"/>					

**GSP**  
 GOSCH & PRIEWE  
 Ingenieurgesellschaft mbH  
 Beratende Ingenieure (VBI)

23843 Bad Oldesloe  
 Pappenberg 4  
 Tel.: 0 45 31 / 67 07 - 0  
 Fax: 0 45 31 / 67 07 - 79  
 E-mail: oldesloe@gsp-ig.de  
 Internet: www.gsp-ig.de

Stand: 13.05.2022 Har.  
 P-Nr.: 21-1397