


Vorhaben- und Erschließungsplan

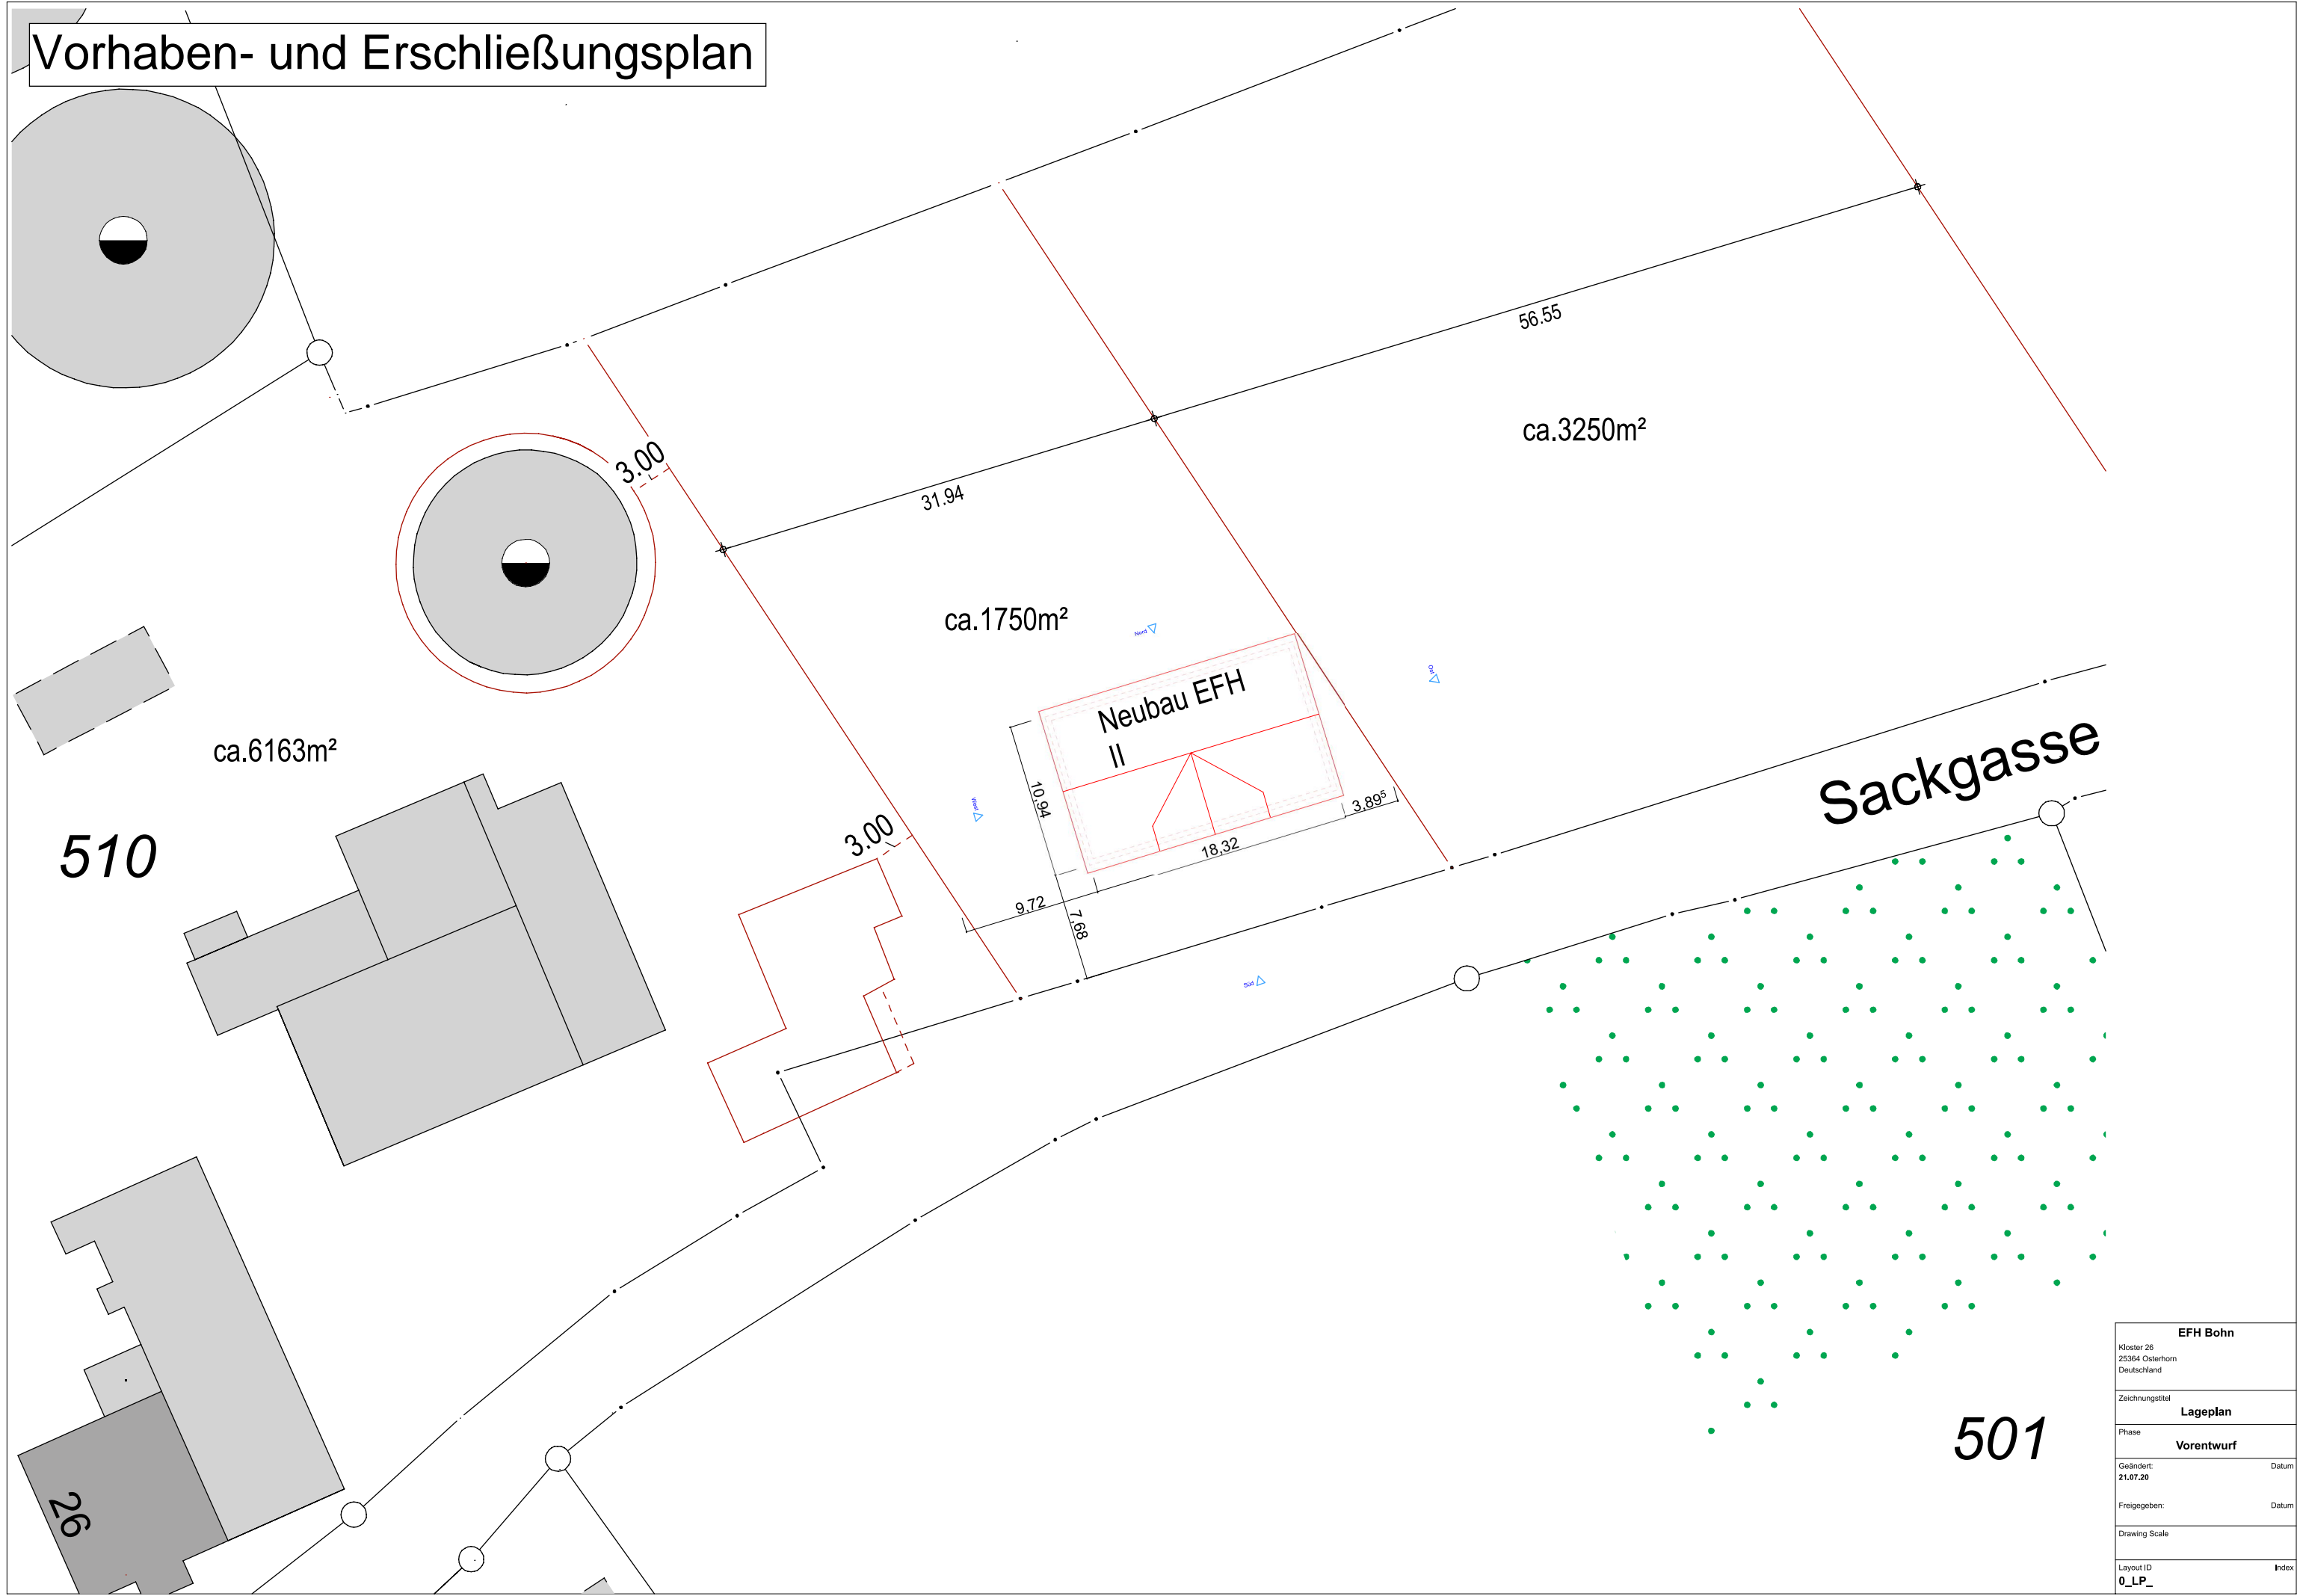


EFH Bohn	
Kloster 26 25384 Osterhorn Deutschland	
Zeichnungstitel Lageplan	
Phase Vorentwurf	
Geändert: 21.07.20	Datum
Freigegeben:	Datum
Drawing Scale	
Layout ID 0_LP_	Index

ca. 1750m²


ca. 3250m²




0. Erdgeschoss 1:100

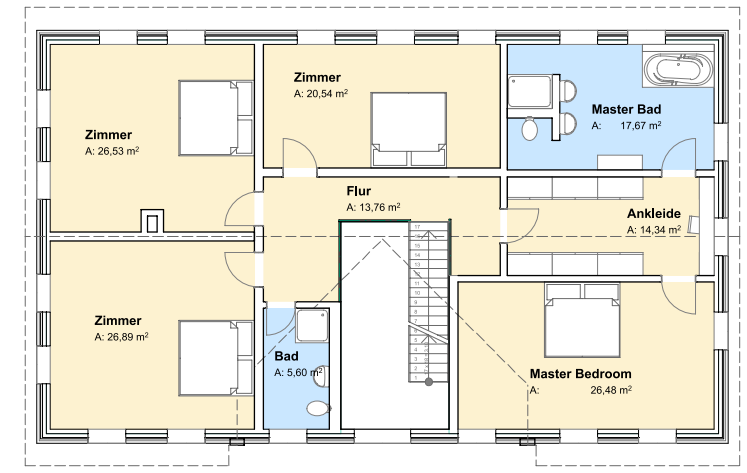

1. Obergeschoss 1:100

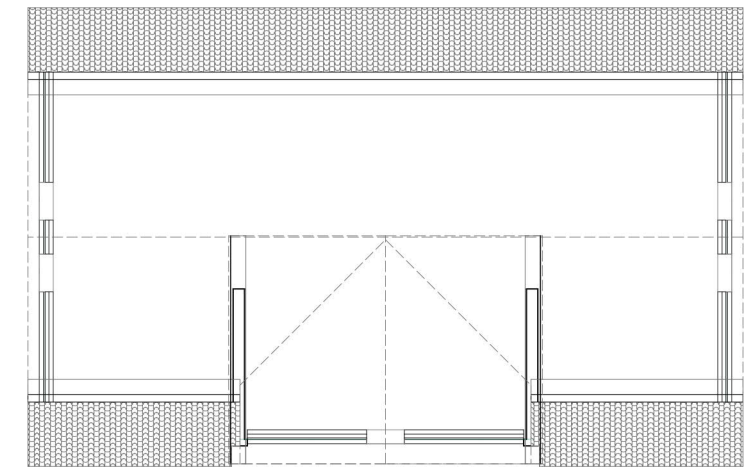

2. Dachgeschoss 1:100

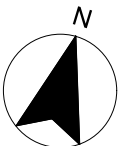

EFH Bohn	
Kloster 26 25384 Osterhorn Deutschland	
Zeichnungstitel Grundrisse EG, OG1	
Phase Vorentwurf	
Geändert: 21.07.20	Datum
Freigegeben:	Datum
Drawing Scale	
Layout ID GR_	Index



Ansicht Süd

1:100



Ansicht West

1:100



Ansicht Nord


1:100



Ansicht Ost

1:100

EFH Bohn	
Kloster 26 25364 Osterhorn Deutschland	
Zeichnungstitel Ansicht Süd, Ansicht West, Ansicht Nord, Ansicht Ost	
Phase	Vorentwurf
Geändert: 21.07.20	Datum
Freigegeben:	Datum
Drawing Scale	
Layout ID ANS_	Index

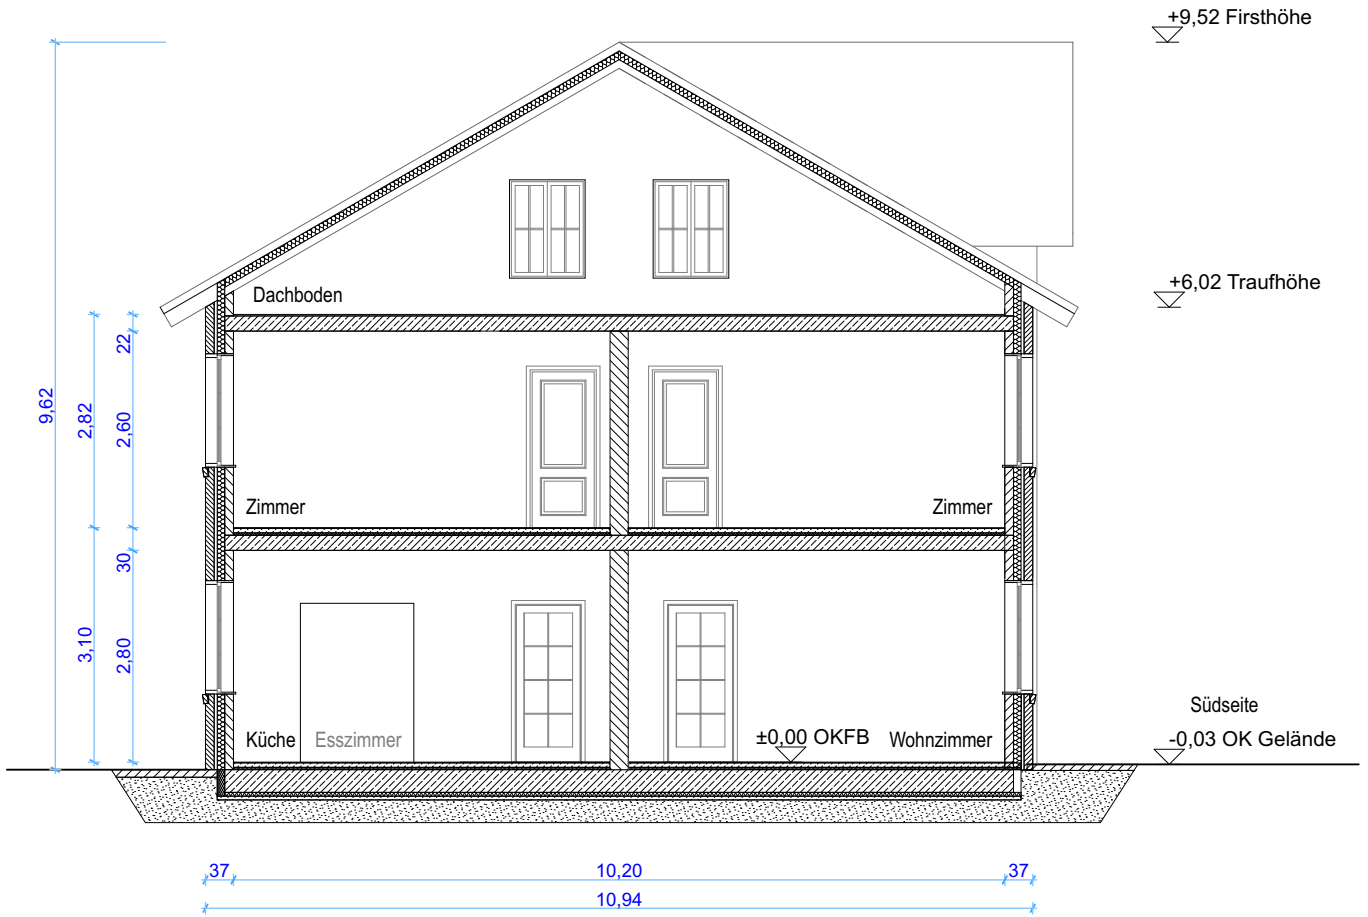

<p>EFH Bohn</p> <p>Kloster 26 25364 Osterhorn Deutschland</p>		<p>Geändert: 21.07.20 Datum</p> <p>Freigegeben: Datum</p>
<p>Zeichnungstitel Schnitt quer</p>	<p>Phase Vorentwurf</p>	<p>Drawing Scale</p> <p>Layout ID SC_01_ Index</p>