


# Vorhaben- und Erschließungsplan

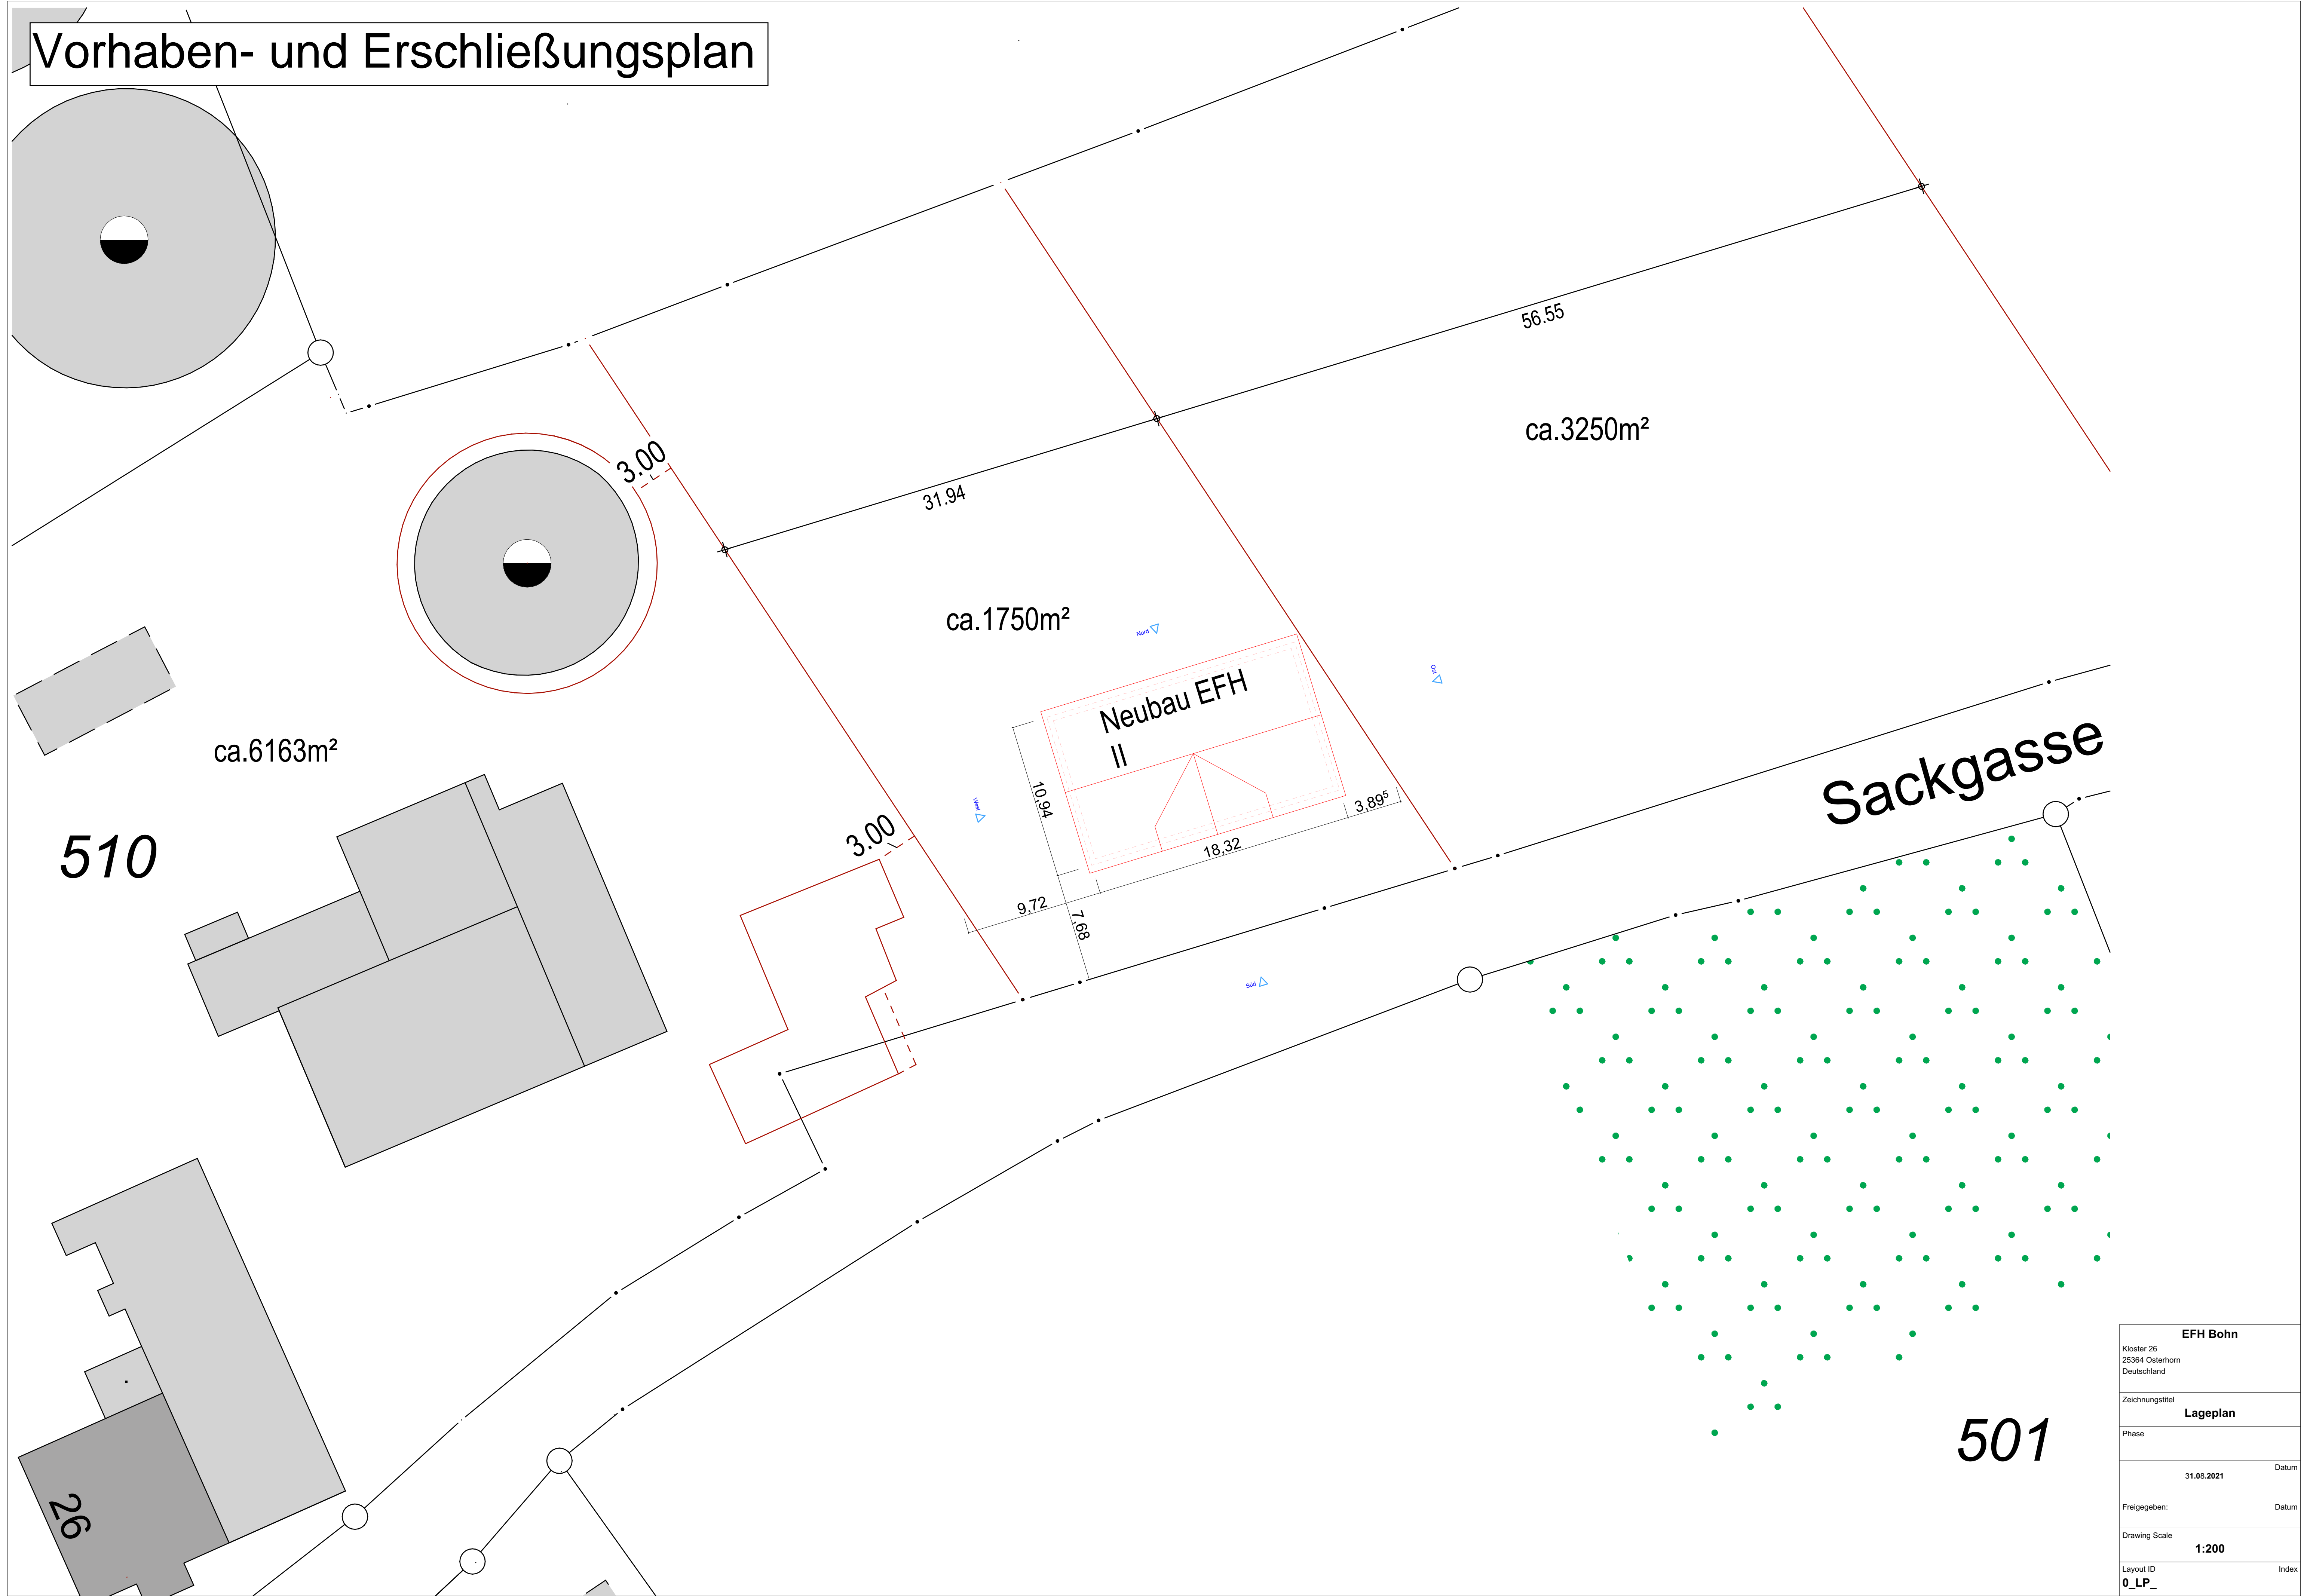

<b>EFH Bohn</b>	
Kloster 26 25364 Osterhorn Deutschland	
Zeichnungstitel <b>Lageplan</b>	
Phase	
31.08.2021	Datum
Freigegeben:	Datum
Drawing Scale	<b>1:200</b>
Layout ID	Index
<b>0_LP_</b>	

ca. 1750m<sup>2</sup>


ca. 3250m<sup>2</sup>



0.

Erdgeschoss


1:100

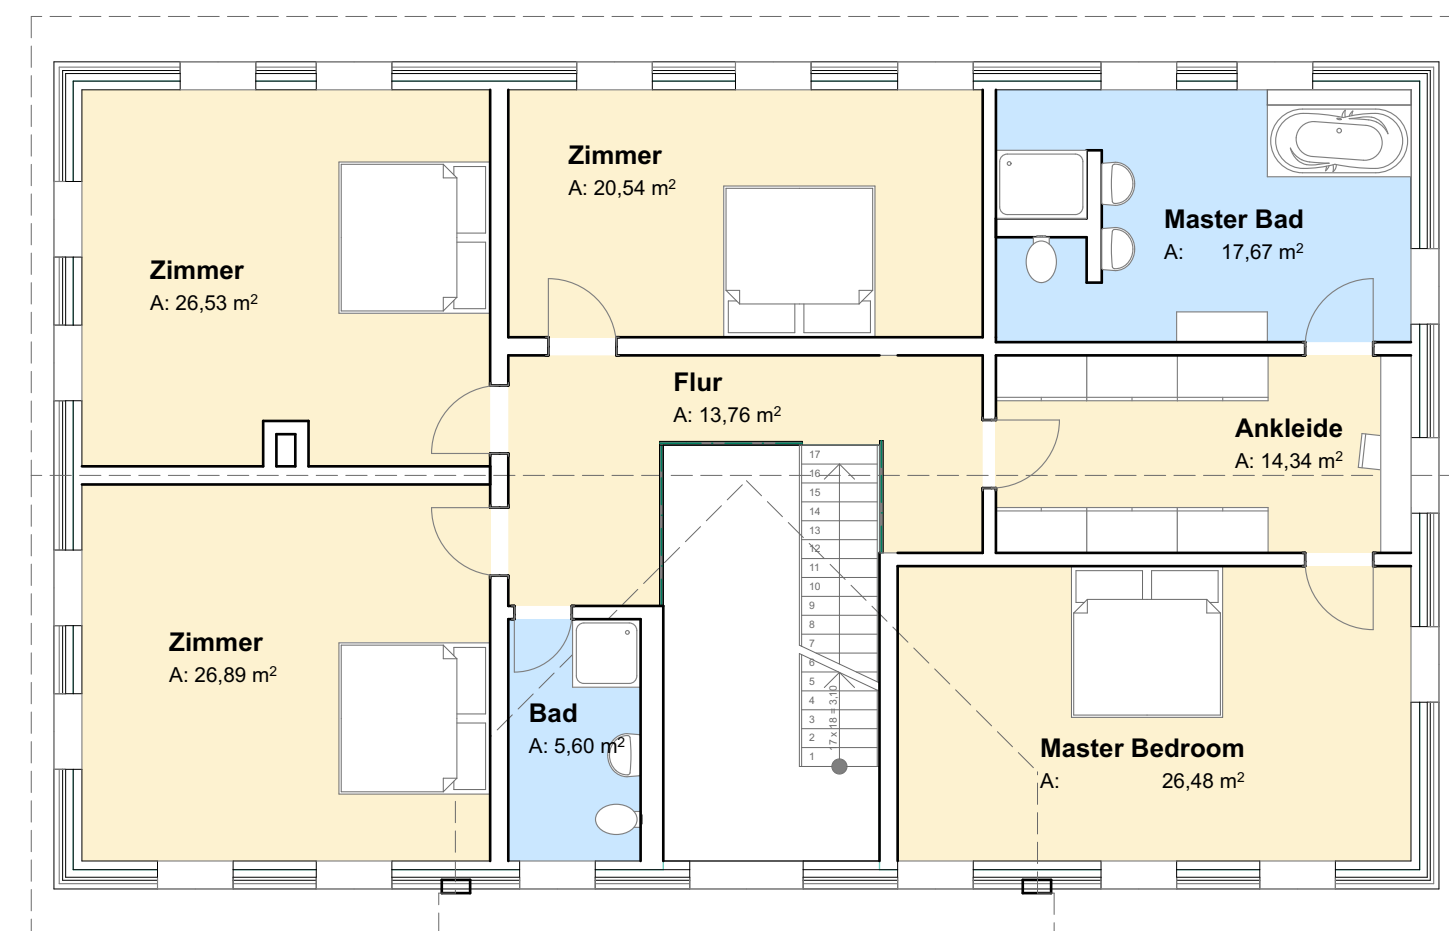

1.

Obergeschoss


1:100

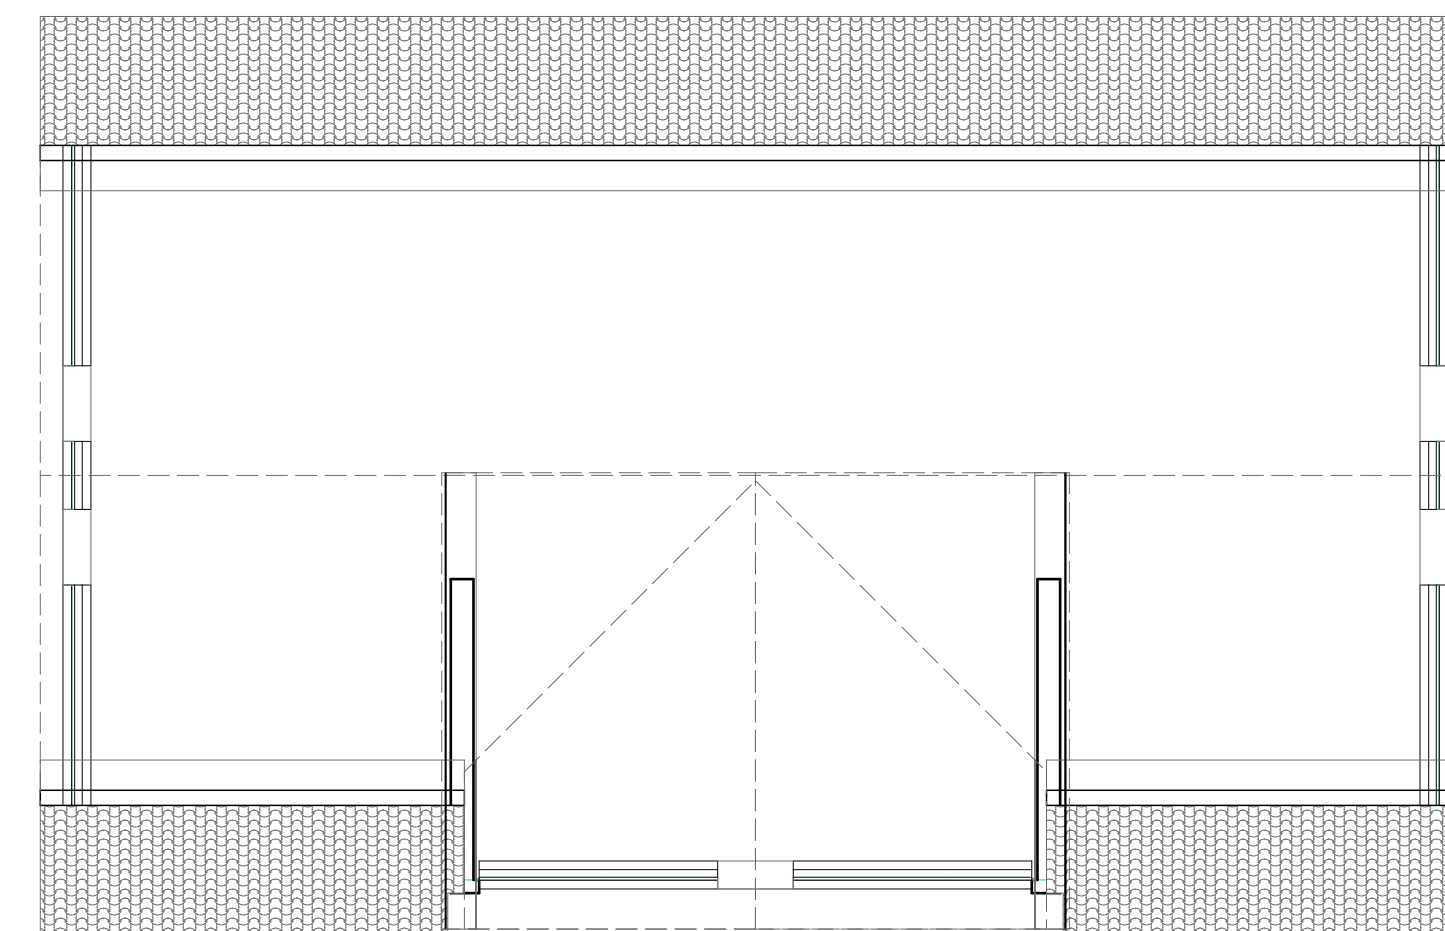

2.

Dachgeschoss

1:100

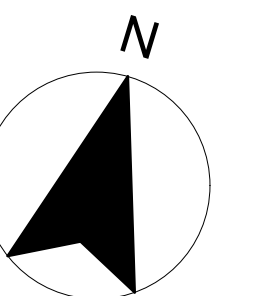

<b>EFH Bohn</b>	
Kloster 26 25364 Osterhorn Deutschland	
Zeichnungstitel <b>Grundrisse EG, OG1</b>	
Phase	
31.08.2021	Datum
Freigegeben:	Datum
Drawing Scale	<b>1:100</b>
Layout ID GR_	Index



Ansicht Süd

1:100



Ansicht West

1:100



Ansicht Nord


1:100



Ansicht Ost

1:100

<b>EFH Bohn</b>	
Kloster 26 25364 Osterhorn Deutschland	
Zeichnungstitel <b>Ansicht Süd, Ansicht West, Ansicht Nord, Ansicht Ost</b>	
Phase	
	Datum
31.08.2021	
Freigegeben:	Datum
Drawing Scale	
1:100	
Layout ID <b>ANS_</b>	Index

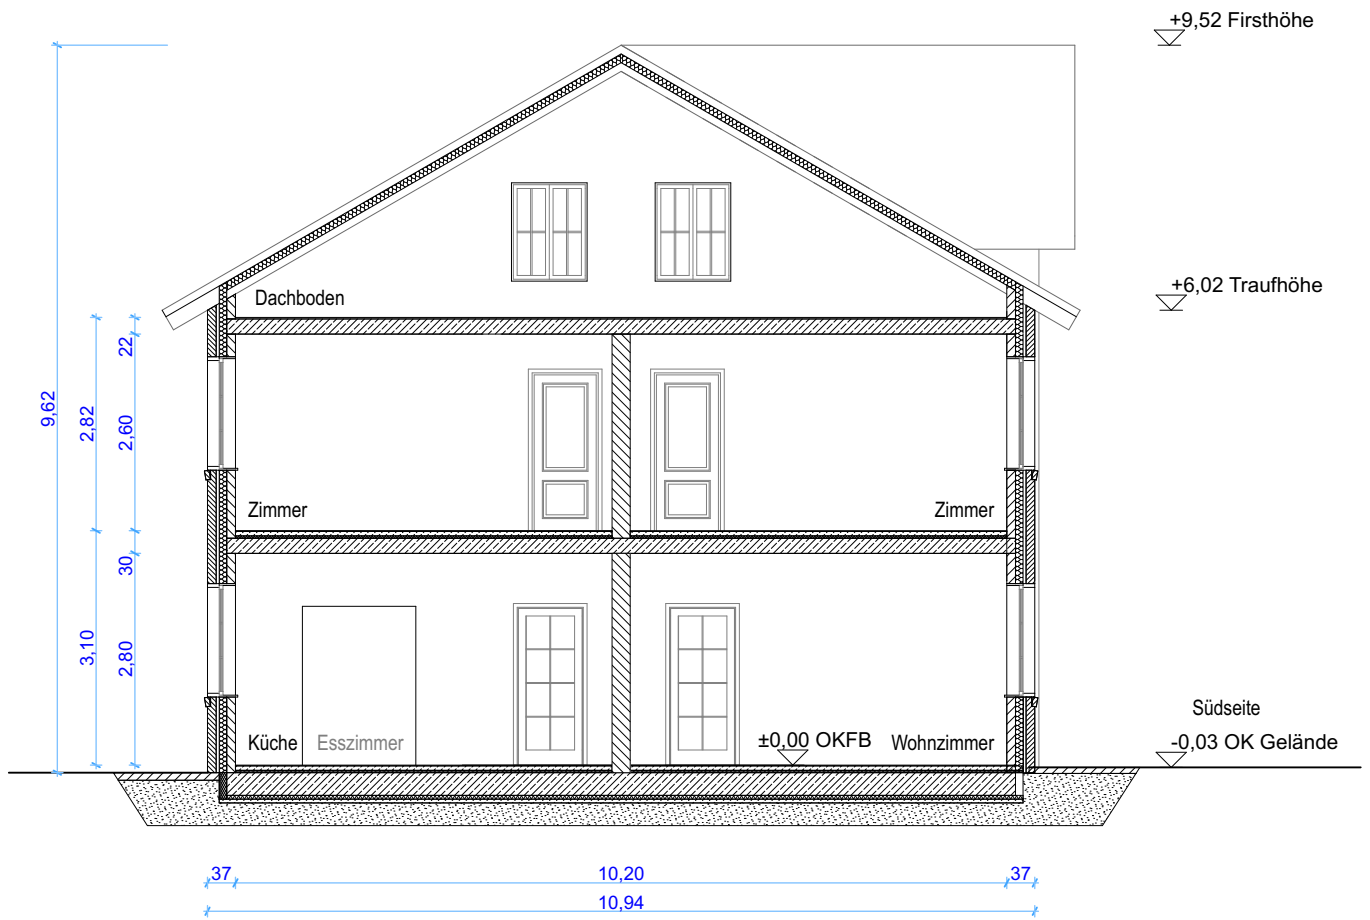

<p><b>EFH Bohn</b></p> <p>Kloster 26 25364 Osterhorn Deutschland</p>		<p>Datum <b>31.08.2021</b></p> <p>Freigegeben: Datum</p>
<p>Zeichnungstitel <b>Schnitt quer</b></p>	<p>Phase</p>	<p>Drawing Scale <b>1:100</b></p> <p>Layout ID <b>SC_01_</b> Index</p>